



### ESTAQUEAMENTO

ESCALA - 1/750

## RUA JORGE LACERDA


EXTENSÃO	101,40m
LARGURA	20,00m
PISTA DE ROLAMENTO	6,00m (cada)
CANTEIRO CENTRAL	2,00m
PASSEIOS	3,00m (cada)
AREA A PAVIMENTAR	1.296,46 m <sup>2</sup>
PINTURA DE FAIXA BRANCA	42,70 m <sup>2</sup>

### PERFIL TRANSVERSAL DA PAVIMENTAÇÃO

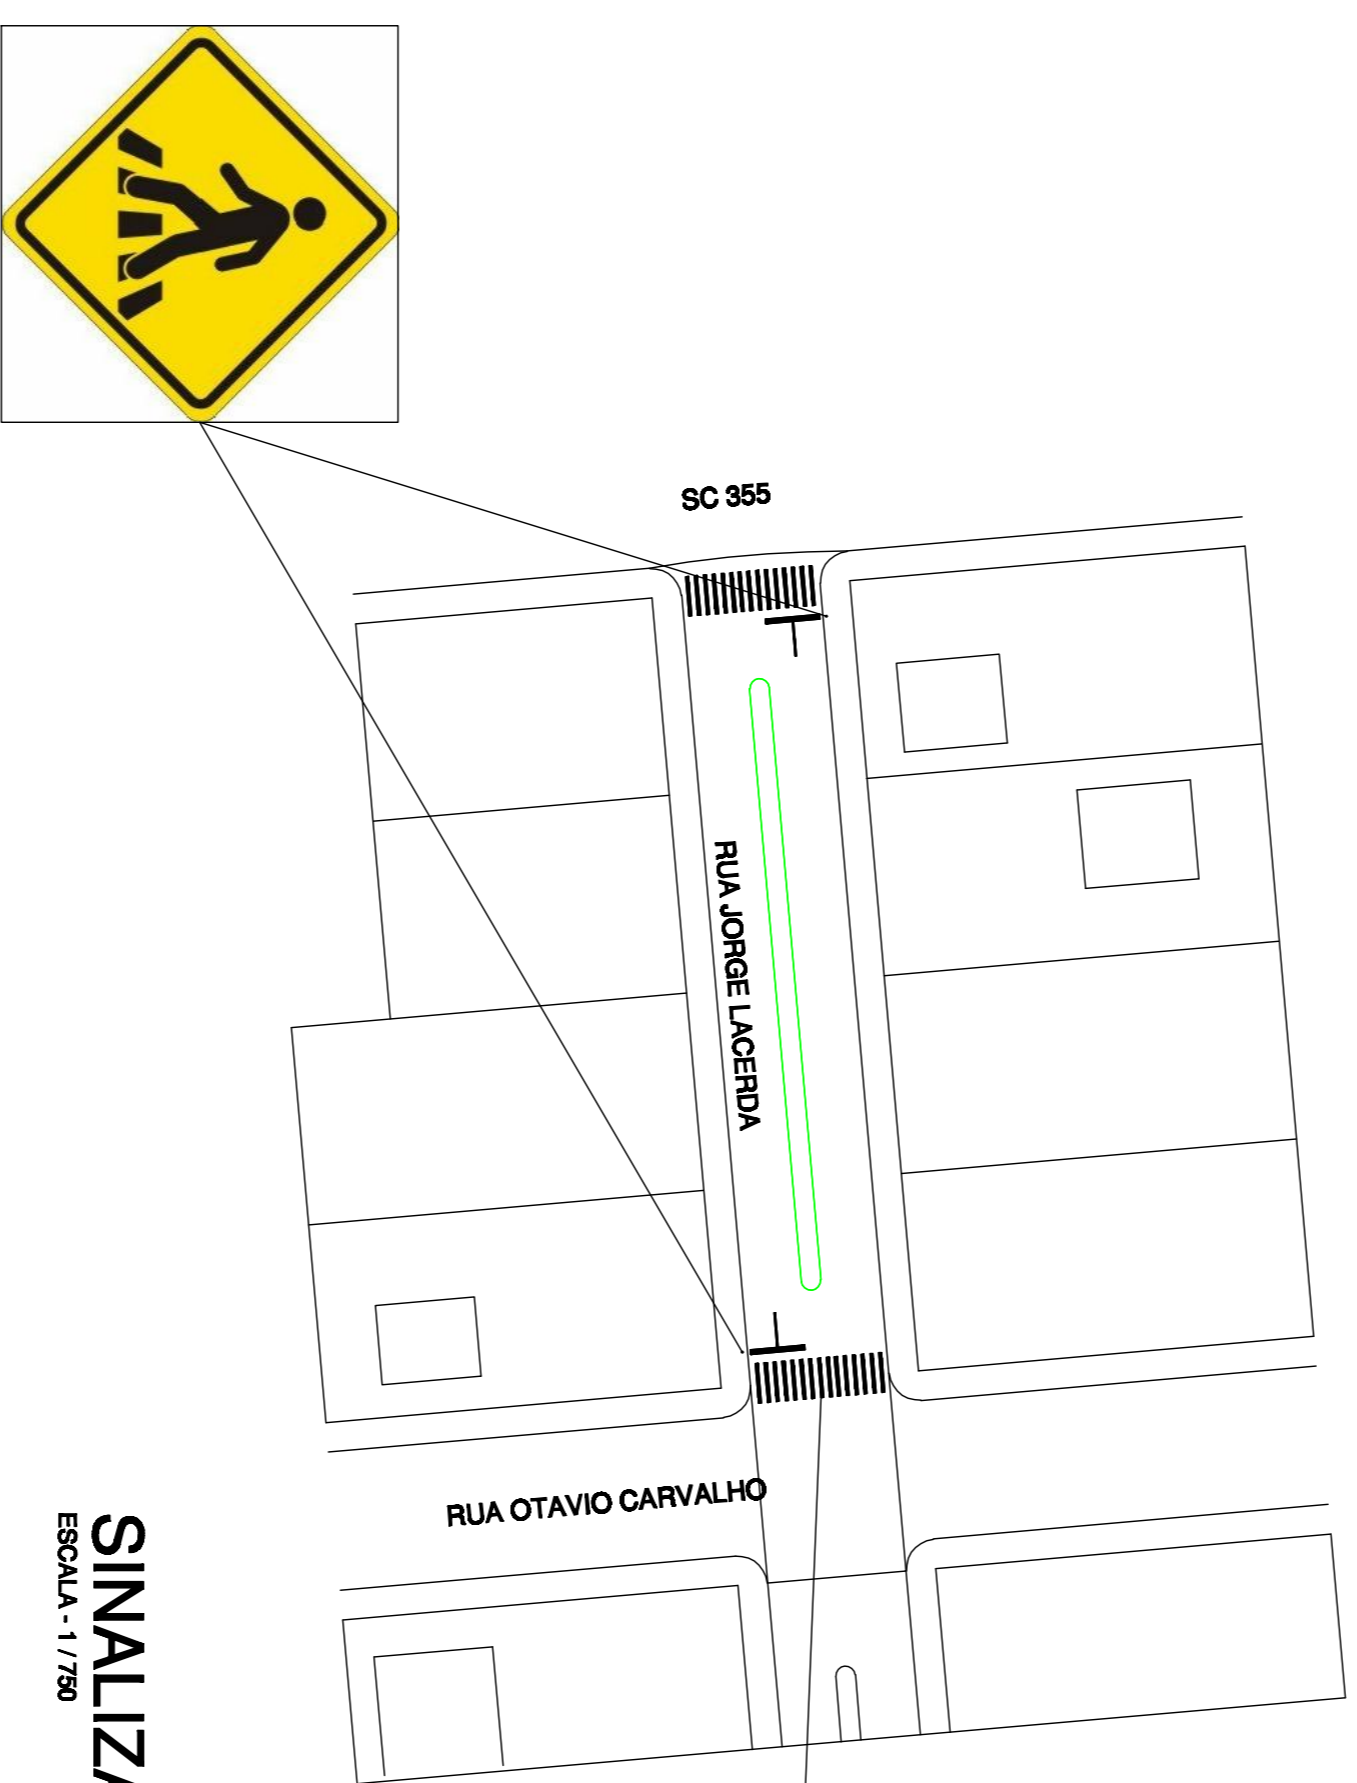
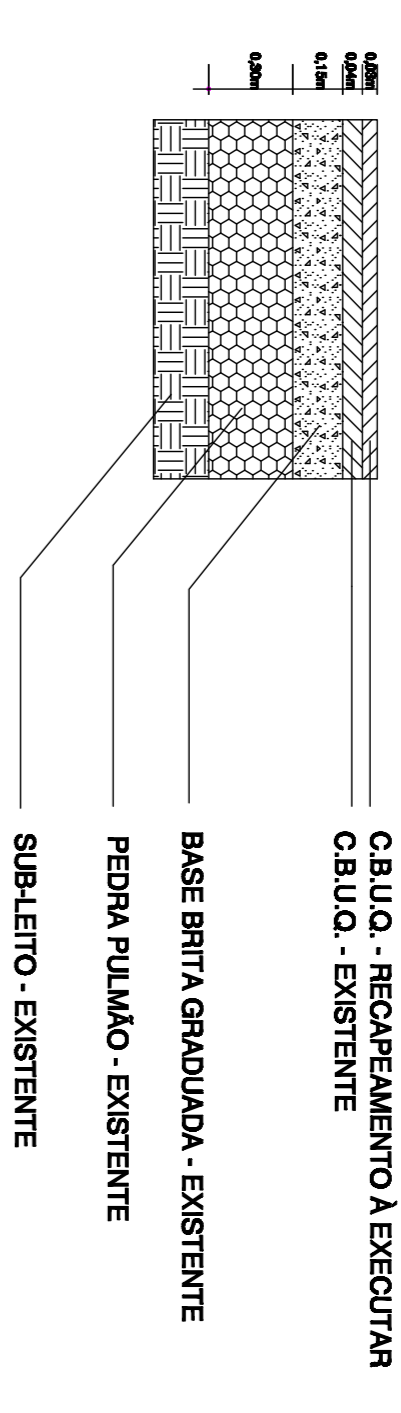


### SINALIZAÇÃO VIÁRIA

ESCALA - 1/750

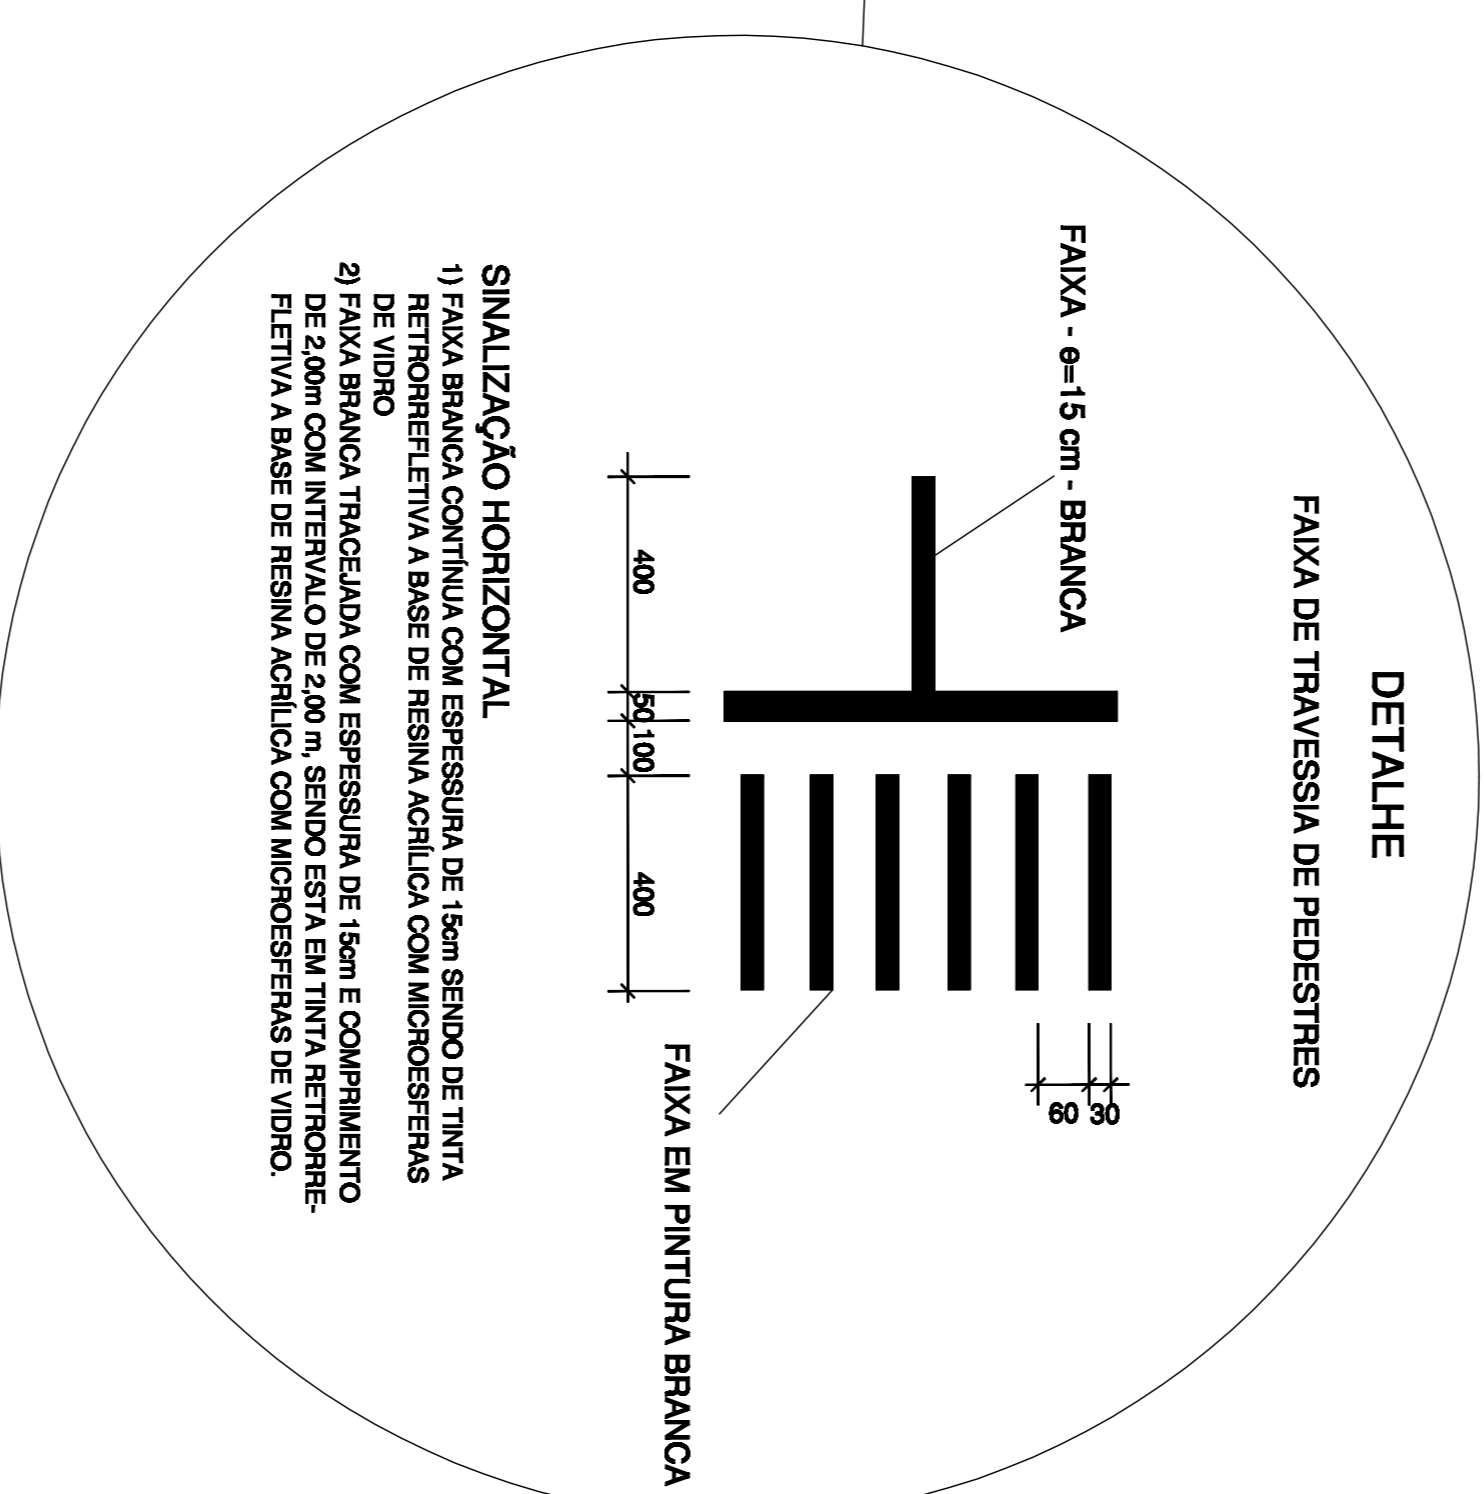

- SINALIZAÇÃO HORIZONTAL**
- 1) FAIXA BRANCA CONTÍNUA COM ESPESURA DE 15cm SENDO DE TINTA RETORRELETIVA A BASE DE RESINA ACRÍLICA COM MICROESFERAS DE VIDRO.
  - 2) FAIXA BRANCA TRACELADA COM ESPESURA DE 15cm E COMPRIIMENTO DE 2,00m COM INTERVALO DE 2,00m SENDO ESTA EM TINTA RETORRELETIVA A BASE DE RESINA ACRÍLICA COM MICROESFERAS DE VIDRO.

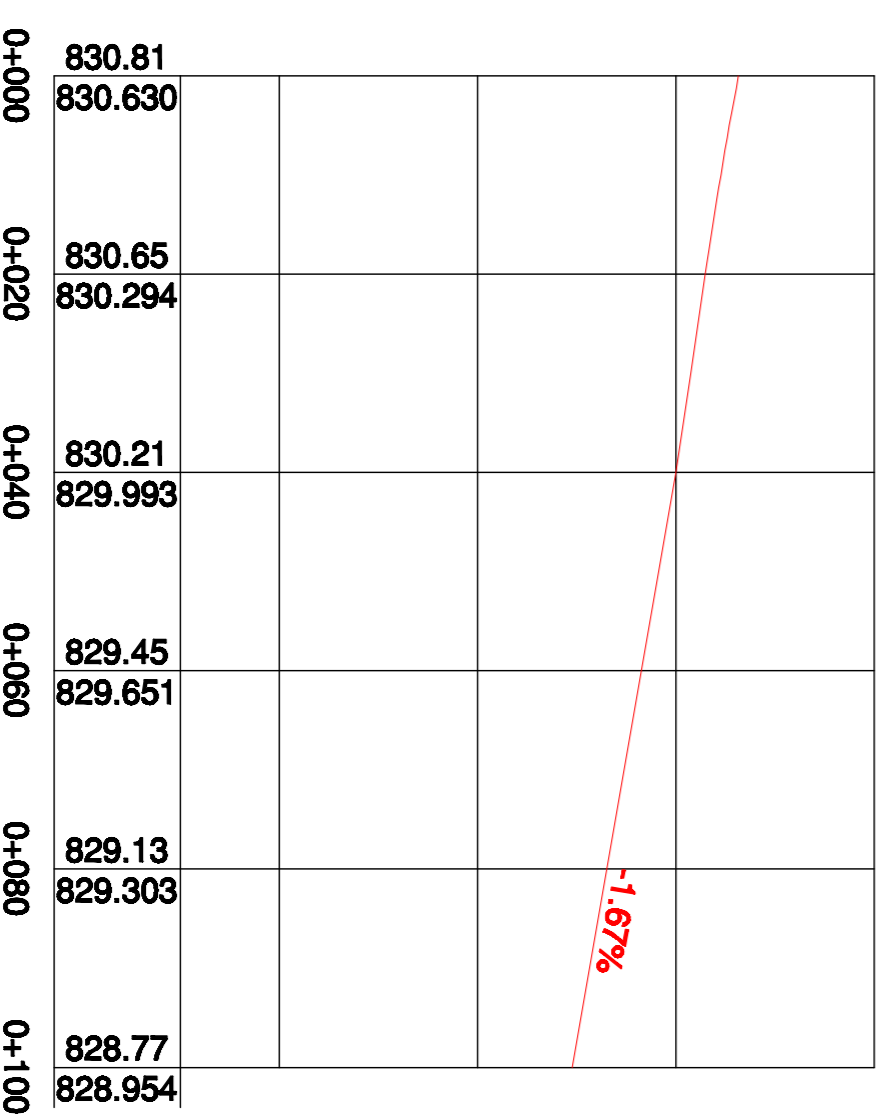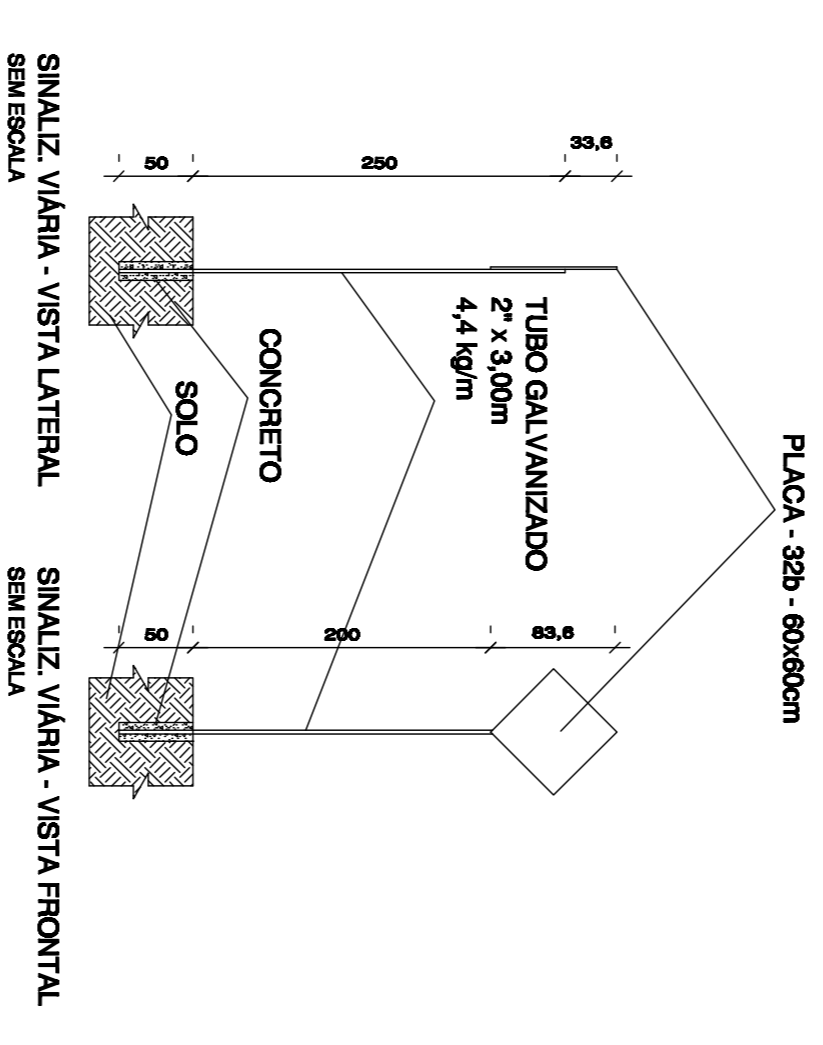


### PERFIL LONGITUDINAL

ESG. HOR. - 1/750  
ESG. VERT. - 1/75

### PERFIL TRANSVERSAL

SEM ESC.

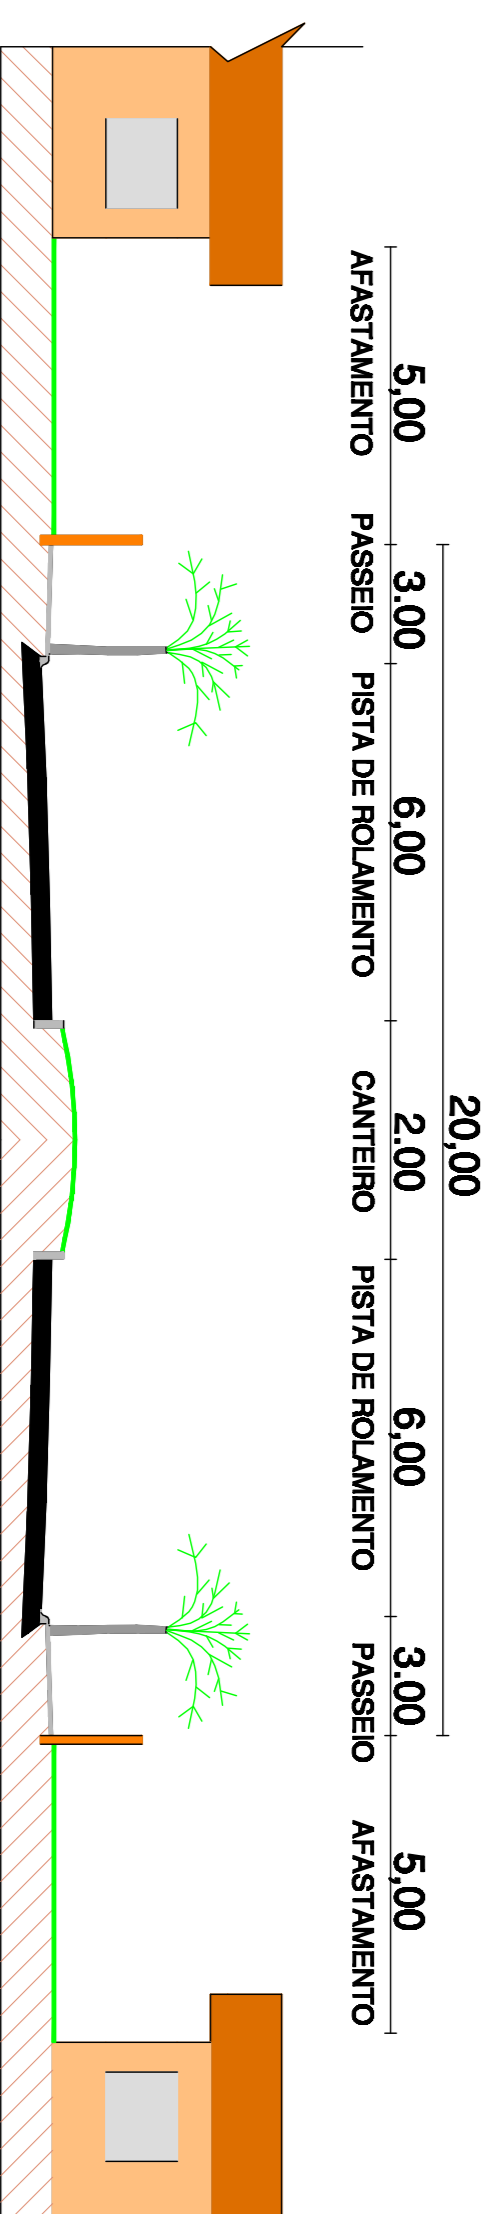

### DIREITOS AUTORAIS RESERVADOS

ALTERAÇÕES DO PROJETO SOMENTE PODERÃO SER FEITAS MEDIANTE AUTORIZAÇÃO DO PROLETA



DONIVAL CARLOS BOKHA  
Presidente  
ODIVA CLÁUDIA BISPO  
Secretária Executiva

TÍTULO  
PROJETO DE RECAPAMENTO ASFALTICO

PROLETA  
RUA JORGE LACERDA  
PROJETO COMPLETO

MUNICÍPIO DE IOMERÊ  
SUAZ BASTOS DE  
MUNICÍPIO DE IOMERÊ  
RESPONSÁVEL TÉCNICO  
ENGRº FLÁVIO ANDRÉ DE OLIVEIRA  
ENGR CIVIL - CRUBR - 141898

PROLETA  
RUA JORGE LACERDA  
PROJETO COMPLETO

DATA  
NOVEMBRO / 2019

04

Av. Manoel Regua, 88  
Vila da SC  
Fone: 3600-0205

SENDO  
F. A. O.

INDICADA