
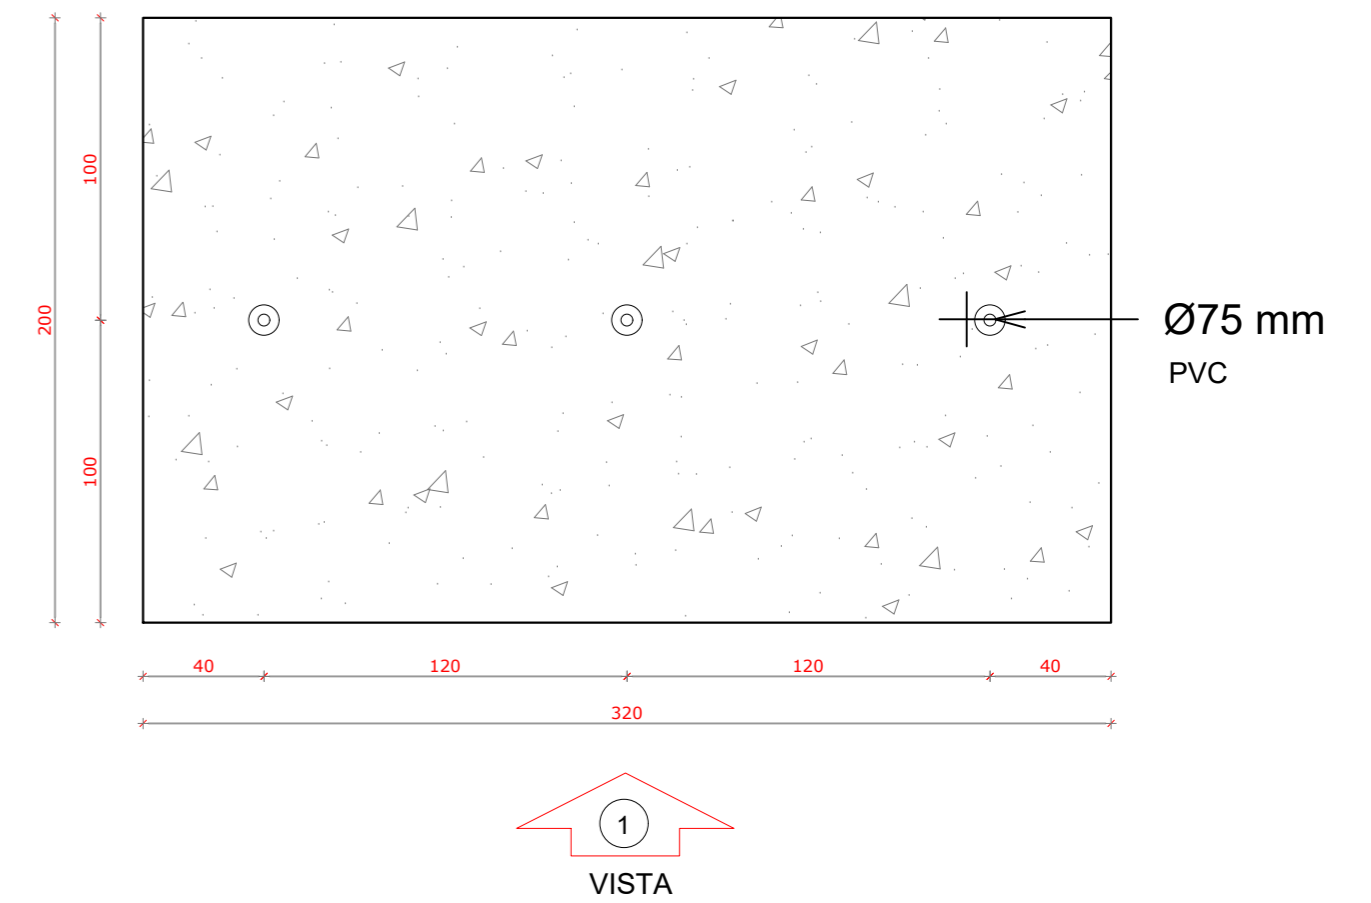


Mastro meramente ilustrativo →

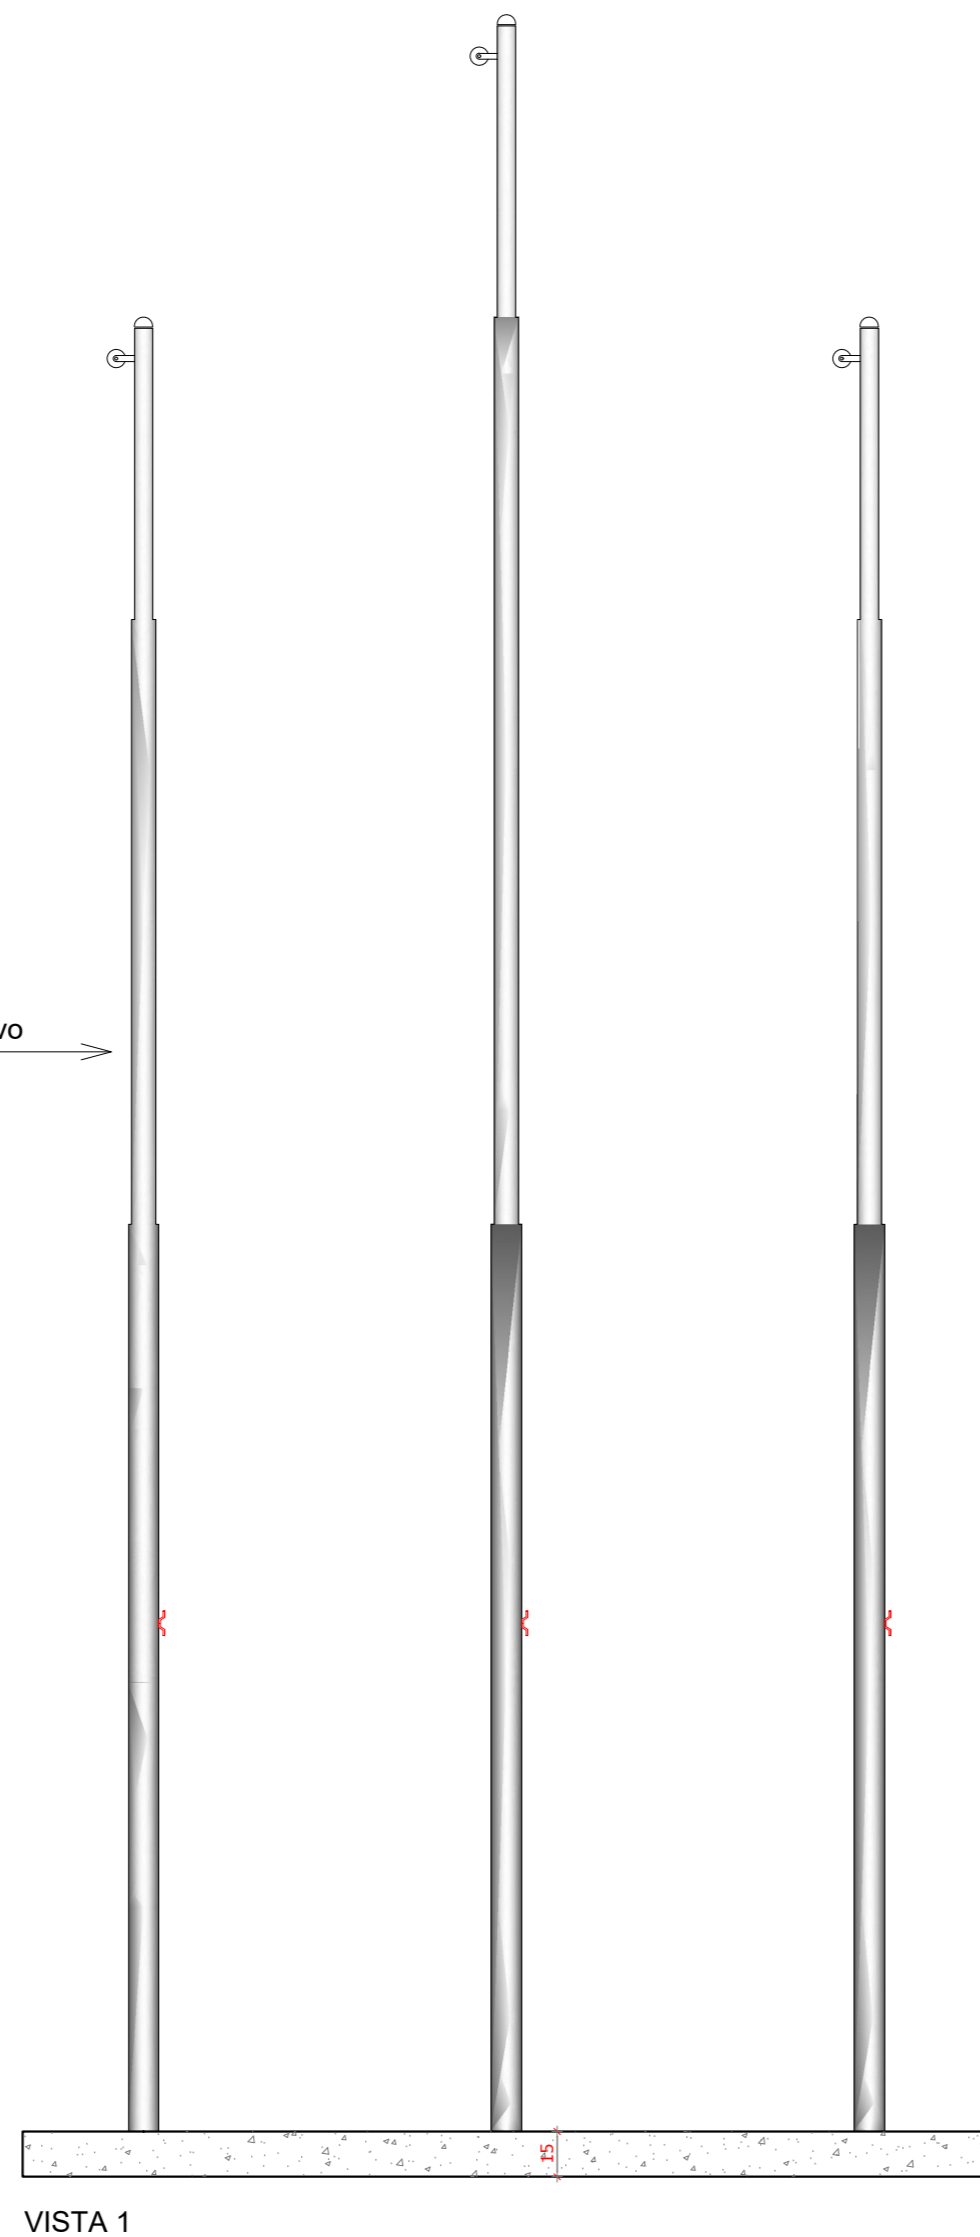

DIREITOS AUTORAIS RESERVADOS			
ALTERAÇÕES DO PROJETO SOMENTE PODERÃO SER EFETUADAS MEDIANTE AUTORIZAÇÃO DO PROJETISTA			
<p>ASSOCIAÇÃO DOS MUNICÍPIOS DO ALTO VALE DO RIO DO PEIXE</p> <p>NADIR BAÚ DA SILVA PRESIDENTE</p> <p>ODIVAR CLÓVIS BISCARO SECRETÁRIO EXECUTIVO</p> <p>Av. Manoel Roque, 99 Videira - SC Fone 3566-0255</p>	TÍTULO	PRANCHA	
	BASE PARA MASTROS E BANDEIRAS		02
	REFERENCIA	PROJETO COMPLETO	
	PROPRIETARIO	ASSINATURA	
PREFEITURA MUNICIPAL DE IOMERÊ CNPJ: 01.612.744/0001-20		_____	
RESPONSÁVEL TÉCNICO	ASSINATURA		
ENGº FLÁVIO ANDRÉ DE OLIVEIRA ENGº CIVIL - ENGº SEG. DO TRABALHO CREA/SC - 048525-6		_____	
DESENHO	ESCALA	DATA	
K.V.	1/25	MARÇO / 2020	