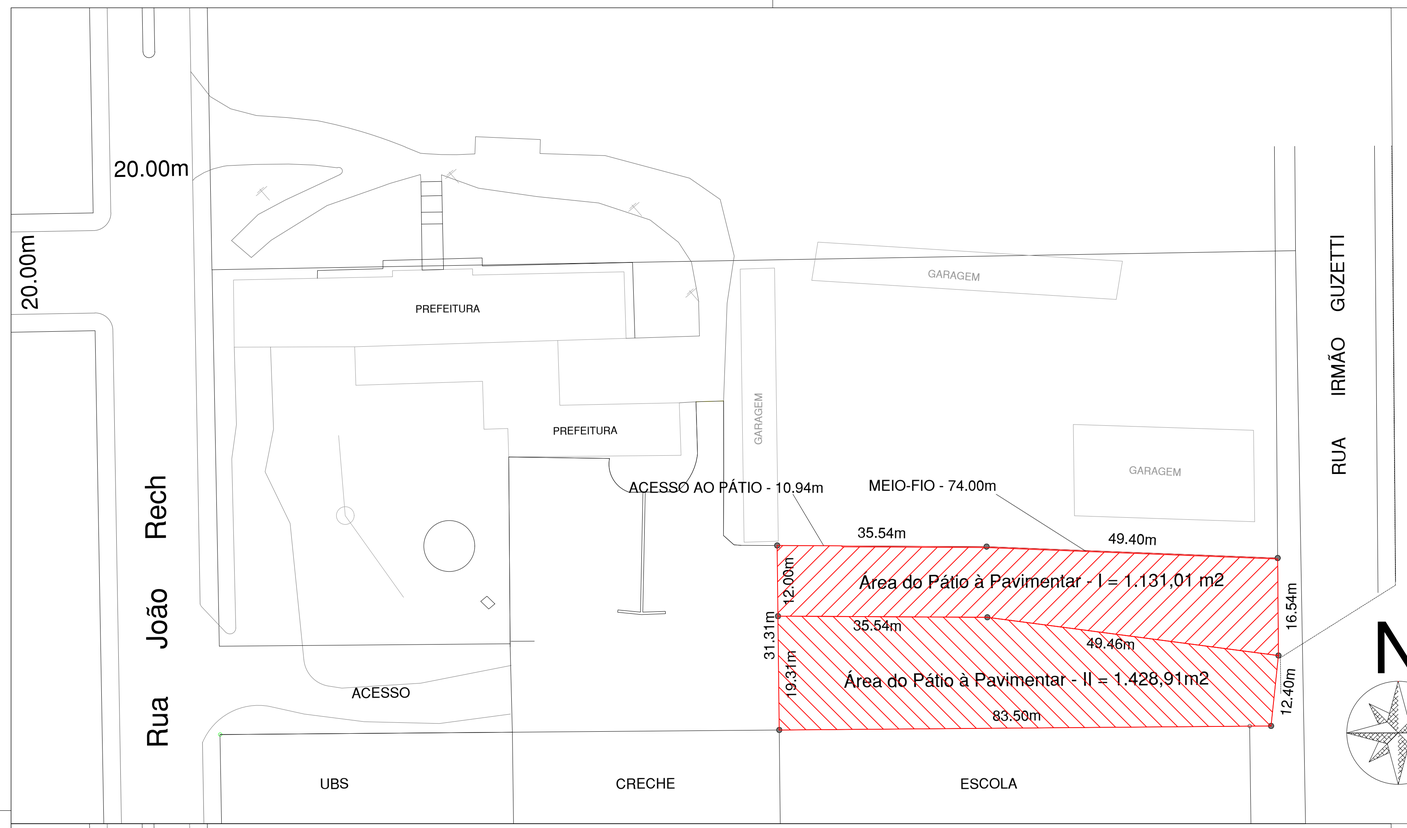

LOCAÇÃO DA PAVIMENTAÇÃO

Esc - 1 /500

MEIO-FIO - DETALHAMENTO

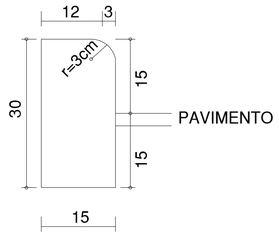

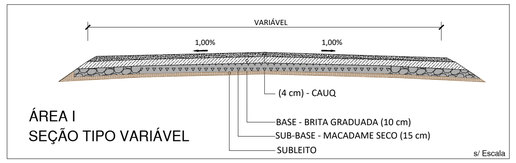

PÁTIO PREFEITURA MUNICIPAL	
EXTENSÃO	84,94 m
LARGURA	Variável
ÁREA A PAVIMENTAR COM CBUQ (0,04 cm)	1.131,01 m²
SUB-BASE	169,65 m³
BASE BRITA GRADUADA	113,10 m²

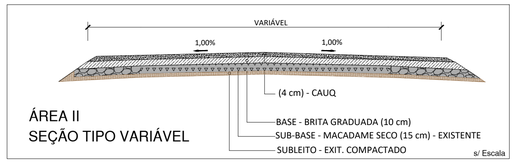

PÁTIO PREFEITURA MUNICIPAL	
EXTENSÃO	83,50m
LARGURA	Variável
ÁREA A PAVIMENTAR COM CBUQ (0,04 cm)	1.428,91m²
BASE BRITA GRADUADA	142,89 m²

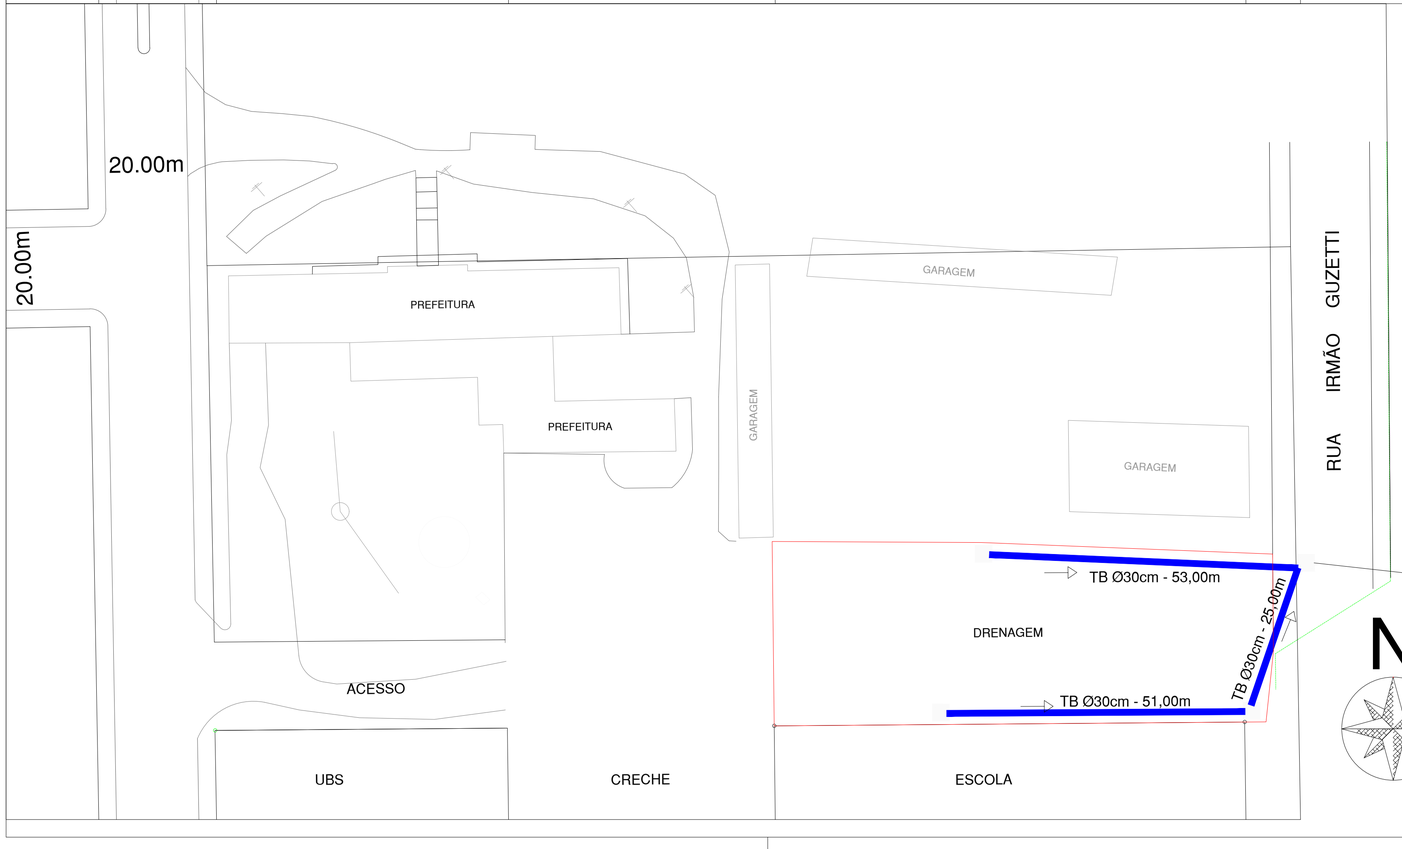

DRENAGEM PLUVIAL

Esc - 1 /500

PÁTIO PREFEITURA MUNICIPAL

- ► SENTIDO DE FLUXO NAO COTADO i = 1% (min)
- TUBULAÇÃO A IMPLANTAR - TUBO Ø30

TUBULAÇÃO Ø 30	129,00m
BOCA DE LOBO	03 UN

DETALHE BOCA DE LOBO

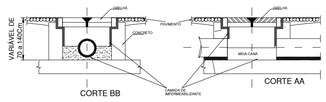

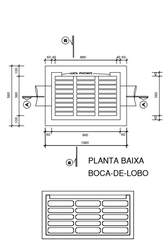

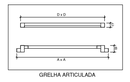

GRELHA BOCA-DE-LOBO - 30x90

A xA	960 x 380 mm
B	70 mm
C	45 mm
D x D	880 x 295 mm

PLANTA LONGITUDINAL

MEDIDA EM MILIMETROS

DIREITOS AUTORAIS RESERVADOS
ALTERAÇÕES DO PROJETO SOMENTE PODERÃO SER EFETUADAS MEDIANTE AUTORIZAÇÃOO DO PROJETISTA

AMARP
ASSOCIAÇÃO DOS MUNICÍPIOS DO ALTO VALE DO RIO DO PEIXE

DORIVAL CARLOS BORGA
PRESIDENTE

ODIVAR CLÓVIS BISCARO
SECRETÁRIO EXECUTIVO

Av. Manoel Roque, 99
Videira - SC
Fone 3566-0255

TÍTULO: PROJETO DE PAVIMENTAÇÃO ASFÁLTICA

PRANCHA: 01

REFERÊNCIA: PÁTIO PREFEITURA - FRENTE ESCOLA MUNICIPAL - PROJETO COMPLETO

PROPRIETÁRIO: MUNICÍPIO DE IOMERÊ
CNPJ 01.612.744/0001-20

ASSINATURA

RESPONSÁVEL TÉCNICO: ENGº. FLÁVIO ANDRÉ DE OLIVEIRA
ENGº. CIVIL - CREA/SC - 048.529-6

DESENHO	ESCALA	DATA
F. A. O.	1 / 500	MAIO / 2020