


**PERFIL TRANSVERSAL DA PAVIMENTAÇÃO**

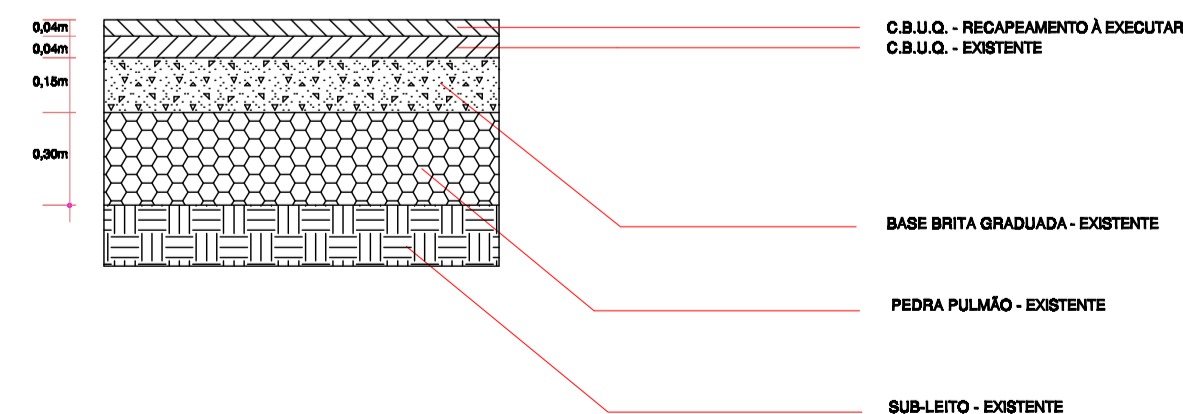

**ACESSO LINHA ESPERANÇA - RECAPEAMENTO**

EXTENSÃO	847,56m
LARGURA	9,00m
PISTA DE ROLAMENTO	7,00m
ACOSTAMENTO	1,00m( cada)
ÁREA A RECAPEAR	5.949,00m <sup>2</sup>
PINTURA DE FAIXA AMARELA	127,13m <sup>2</sup>
PINTURA DE FAIXA BRANCA	254,26m <sup>2</sup>
ÁREA DANIFICADA A CORRIGIR	19,83m <sup>2</sup>

**DIREITOS AUTORAIS RESERVADOS**  
 ALTERAÇÕES DO PROJETO SOMENTE PODERÃO SER EFETUADAS MEDIANTE AUTORIZAÇÃO DO PROJETISTA

**AMARP**  
 ASSOCIAÇÃO DOS MUNICÍPIOS DO ALTO VALE DO RIO DO PEDE

**NADIR BAÚ**  
 PRESIDENTE

**ODIVAR GLÓVIO BISCARO**  
 SECRETÁRIO EXECUTIVO

Av. Manoel Roque, 99  
 Videira - SC  
 Fone 3568-0255

**TÍTULO**  
 PROJETO DE RECAPEAMENTO DE PAVIMENTAÇÃO ASFÁLTICA

**REFERÊNCIA**  
 ACESSO A LINHA ESPERANÇA  
 - PROJETO DE PAVIMENTAÇÃO  
 - PROJETO DE LOCAÇÃO E DETALHAMENTOS

**FRANCA**  
 01

**PROPRIETÁRIO**  
 MUNICÍPIO DE IOMERÊ  
 CNPJ 01.812.744/0001-20

**RESPONSÁVEL TÉCNICO**  
 ENGR. FLÁVIO ANDRÉ DE OLIVEIRA  
 ENR. CIVIL - CREA/SC - 048.828-6

**DESENHO**  
 F. A. O.

**ESCALA**  
 1 / 1000

**DATA**  
 JUNHO / 2020