


- LEGENDA**
- EXISTENTE
 - ▨ CONSTRUIR
 - - - - - DEMOLIR/REMOVER
 - ▨ INTERVENÇÃO EM PISO

PLANTA DE DEMOLIÇÃO/CONSTRUÇÃO

ESC. 1/100

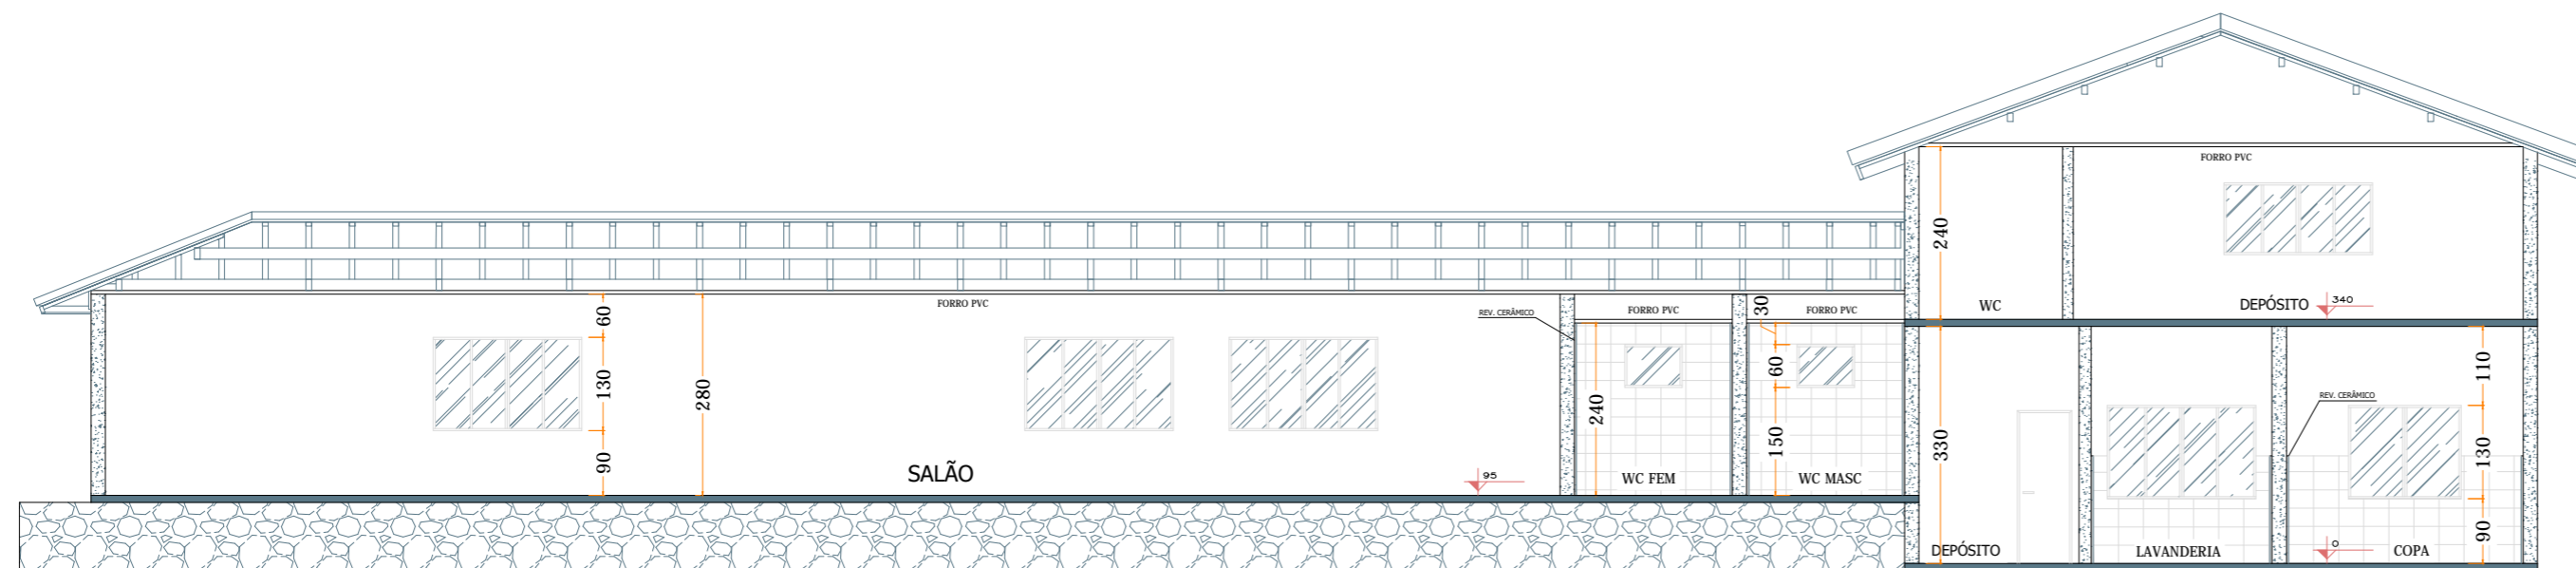

CORTE AA

ESC. 1/100

	PREFEITURA MUNICIPAL DE IOMERÊ - PMI		01 / 02
	OBRA: CENTRO DE CONVENÇÕES DA TERCEIRA IDADE		ARQ
REFERÊNCIA: PLANTA DE CONSTRUÇÃO/DEMOLIÇÃO - CORTE AA			
PROPRIETÁRIO: PREFEITURA MUNICIPAL DE IOMERÊ		RESP. TÉCNICO: TIAGO H. LITRENTO - CREA/SC: 118736-8	
DESENHO: TIAGO	ESCALA: INDICADA	DATA: AGO/20	- ALTERAÇÕES NO PROJETO DEVERÃO SER AUTORIZADAS PELO RESP. TÉCNICO - DIMENSÕES EM CENTÍMETROS - HAVENDO VARIAÇÃO ENTRE ESCALAS E COTAS, PREVALECERÃO AS COTAS - DIREITOS AUTORAIS RESERVADOS