


PAVIMENTO TÉRREO (ELÉTRICO)
ESC.: 1/100

QUADRO DE CARGAS						
CIRCUITO	ILUMINAÇÃO	TOMADAS	POTÊNCIA (W)	TOTAL (W)	DISJ (A)	FIO (mm ²)
C1 - ILUM	23	0	828	828	10	1,5
C1 - PREV	23	0	828	828	10	1,5

LEGENDA

- QUADRO DE DISTRIBUIÇÃO 23
- CONDUTORES FASE, NEUTRO E RETORNO
- INTERRUPTOR SIMPLES
- INTERRUPTOR DÚPLO

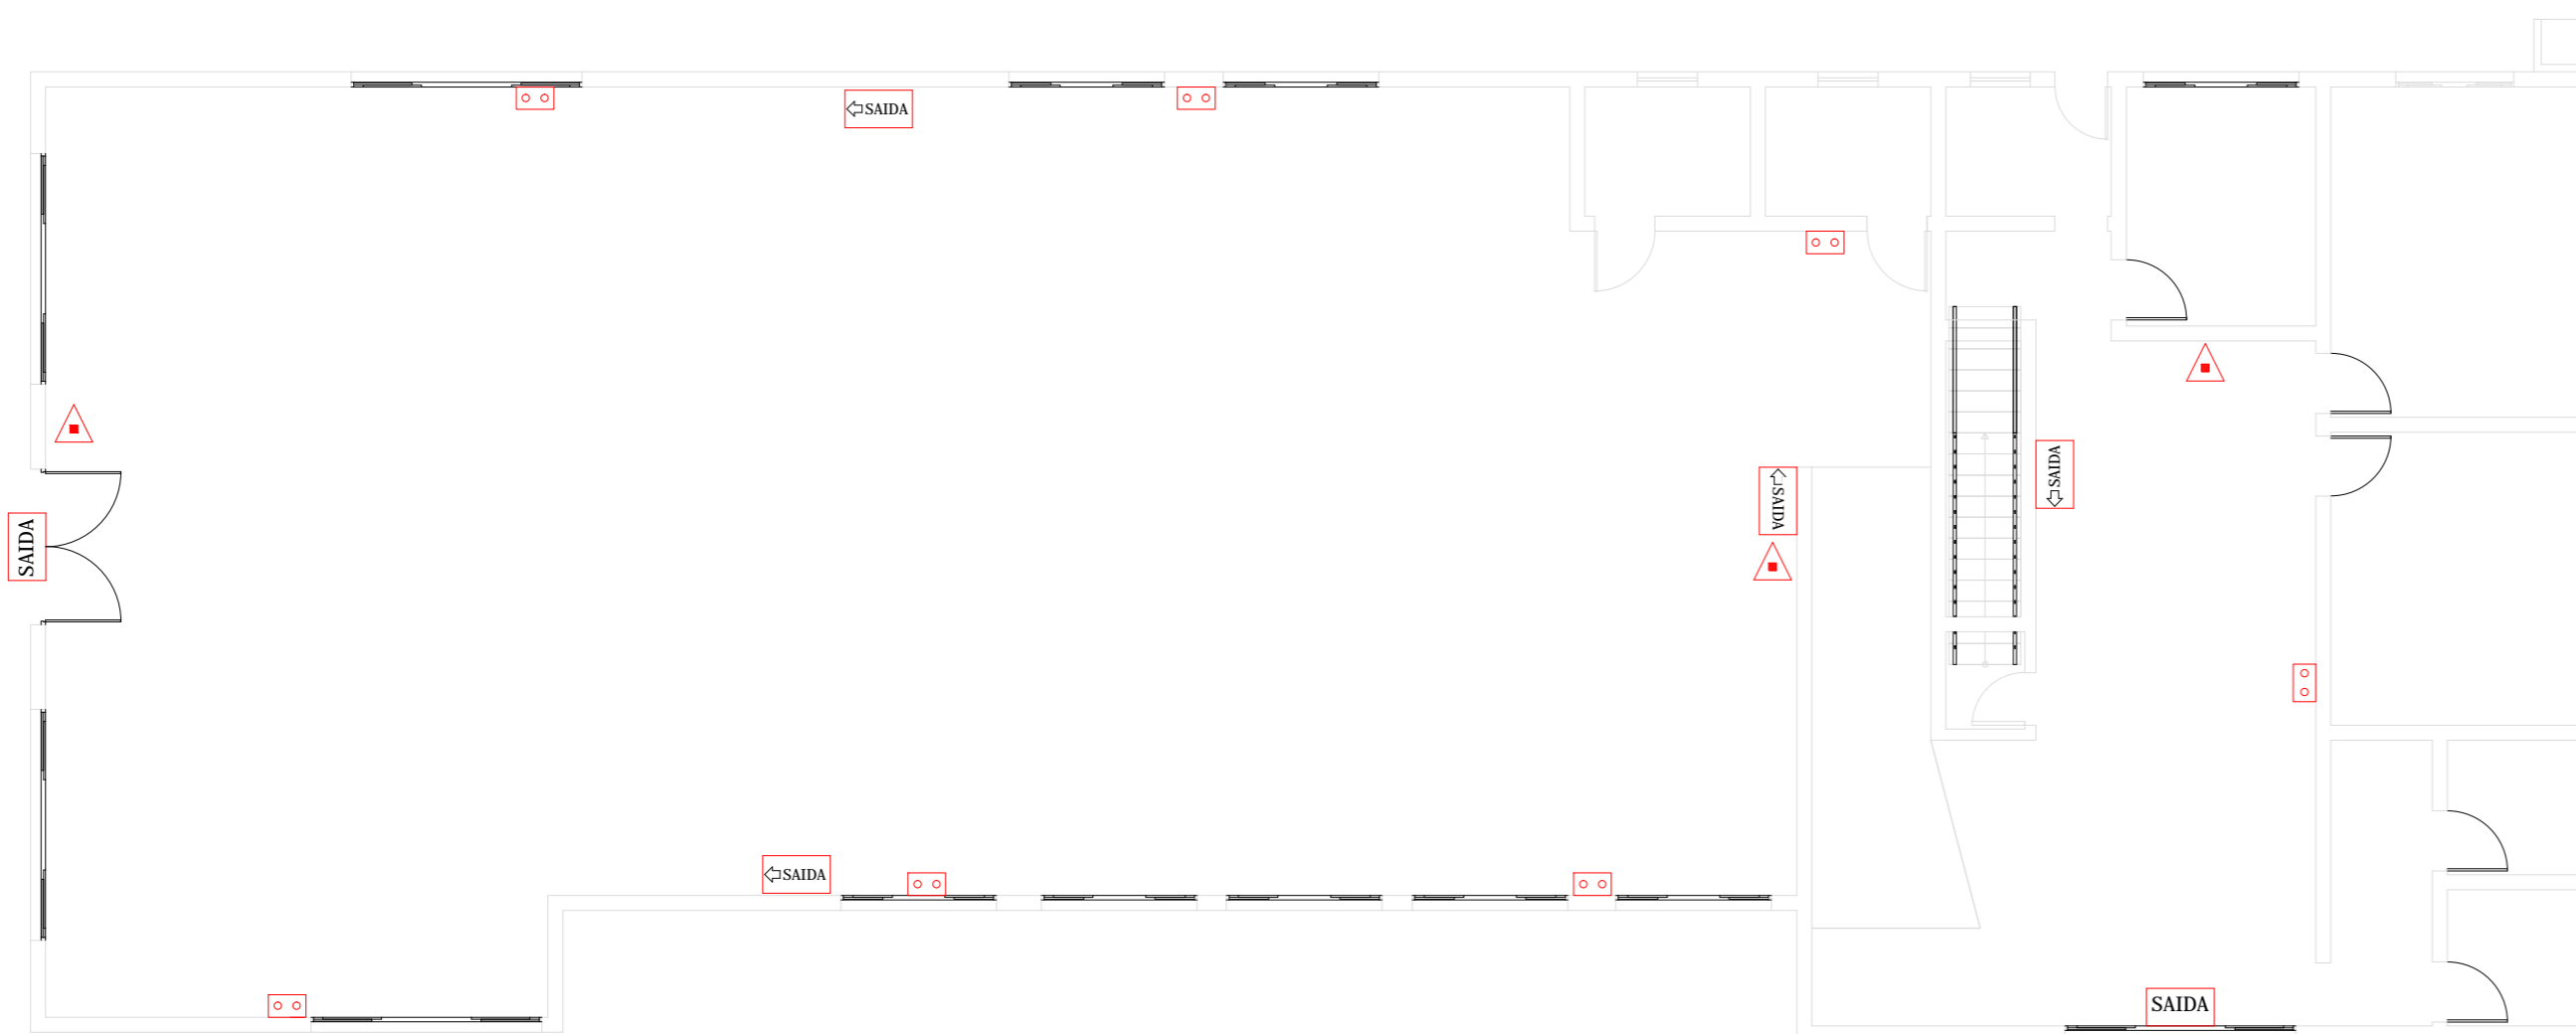

PAVIMENTO TÉRREO (PREVENTIVO)
ESC.: 1/100

LEGENDA

- EXTINTOR PORTÁTIL ABC 2A-20BC
- SAIDA PLACA LUMINOSA ABANDONO DO LOCAL
- LUMINÁRIA EMERGÊNCIA

	PREFEITURA MUNICIPAL DE IOMERÊ - PMI	01 / 01
	OBRA: CENTRO DE CONVENÇÕES DA TERCEIRA IDADE	ELE
REFERÊNCIA: PROJETO ELÉTRICO - PROJETO PREVENTIVO		
PROPRIETÁRIO: PREFEITURA MUNICIPAL DE IOMERÊ	RESP. TÉCNICO: TIAGO H. LITRENTO - CREA/SC: 118736-8	
DESENHO: TIAGO	ESCALA: INDICADA	DATA: AGO/20
<small>- ALTERAÇÕES NO PROJETO DEVERÃO SER AUTORIZADAS PELO RESP. TÉCNICO - DIMENSÕES EM CENTÍMETROS - HAVENDO VARIAÇÃO ENTRE ESCALAS E COTAS, PREVALECERÃO AS COTAS - DIREITOS AUTORAIS RESERVADOS</small>		