



PAVIMENTO TÉRREO (HIDROSSANITÁRIO/GÁS)
 ESC.: 1/100

DETALHES ABRIGO GÁS

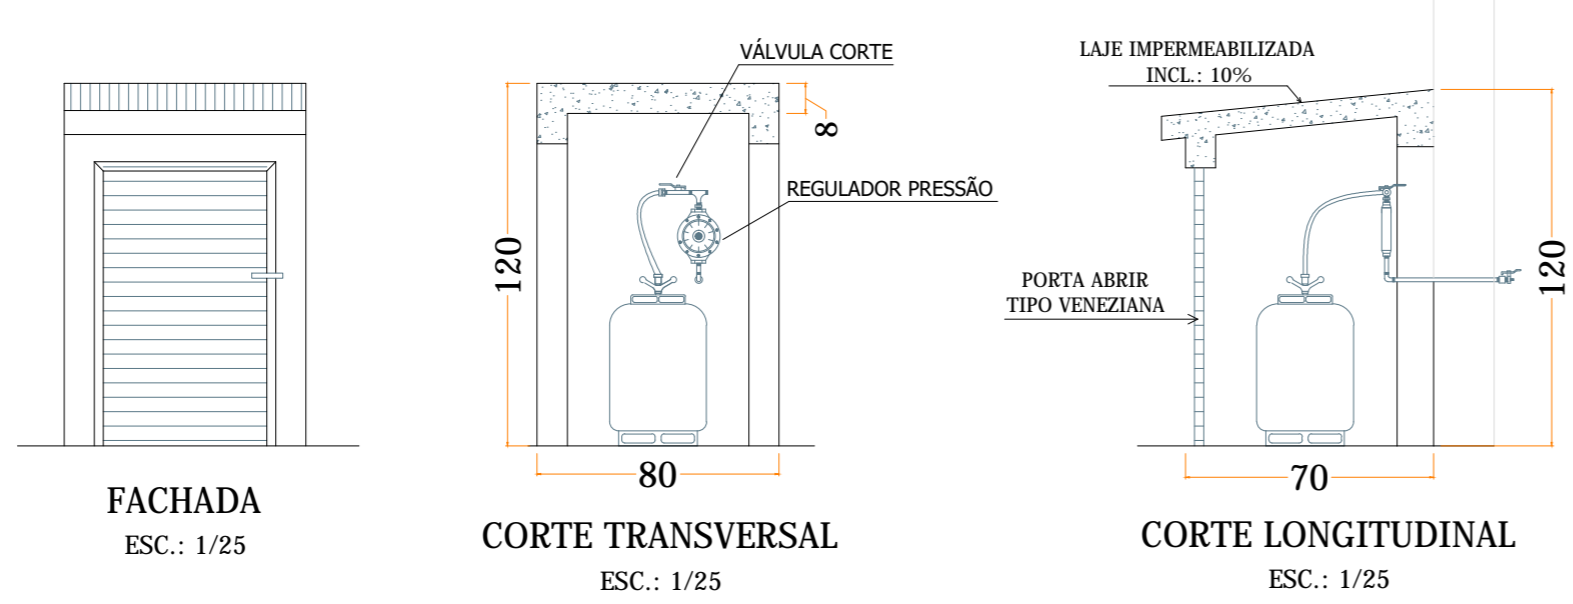

	PREFEITURA MUNICIPAL DE IOMERÊ - PMI	01 / 01
	OBRA: CENTRO DE CONVENÇÕES DA TERCEIRA IDADE	HSS
REFERÊNCIA: PLANTA HIDROSSANITÁRIO/GÁS PVTO TÉRREO - DETALHES ABRIGO GÁS		
PROPRIETÁRIO: PREFEITURA MUNICIPAL DE IOMERÊ		RESP. TÉCNICO: TIAGO H. LITRENTO - CREA/SC: 118736-8
DESENHO: TIAGO	ESCALA: INDICADA	DATA: AGO/20
<small> - ALTERAÇÕES NO PROJETO DEVERÃO SER AUTORIZADAS PELA RESP. TÉCNICO - DIMENSÕES EM CENTÍMETROS - HAVENDO VARIAÇÃO ENTRE ESCALAS E COTAS, PREVALECERÃO AS COTAS - DIREITOS AUTORAIS RESERVADOS </small>		