


PLANTA DE DEMOLIÇÃO/CONSTRUÇÃO  
ESCALA: 1/100

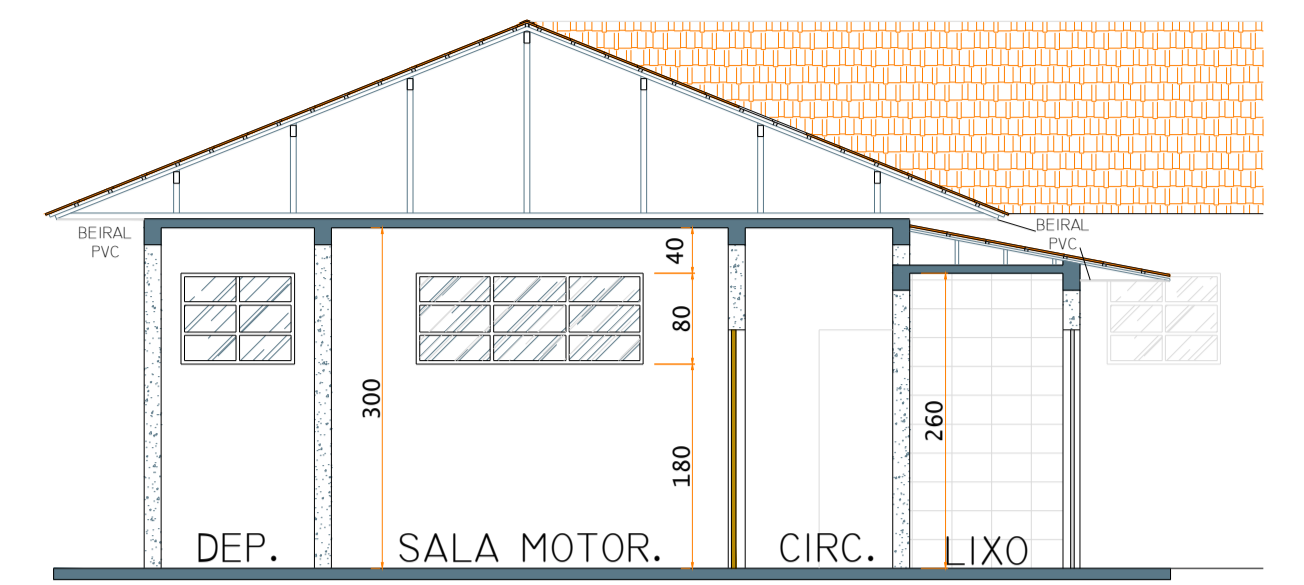


CORTE AA  
ESCALA: 1/75

LEGENDA


- EXISTENTE
- ▨ CONSTRUIR
- ▨ DEMOLIR

ESTATÍSTICA


TERRENO: 2.400,00 m<sup>2</sup>  
 EXISTENTE: 642,53 m<sup>2</sup>  
 AMPLIAÇÃO: 73,32 m<sup>2</sup>  
 GARAGEM EXIST.: 144,00 m<sup>2</sup>  
 GARAGEM AMPLIAR.: 32,80 m<sup>2</sup>  
 ÁREA TOTAL: 892,65 m<sup>2</sup>  
 TAXA OCUP.: 37,19%  
 COEF. APROV.: 0,37  
 PAVER AMPLIAR.: 105,98 m<sup>2</sup>

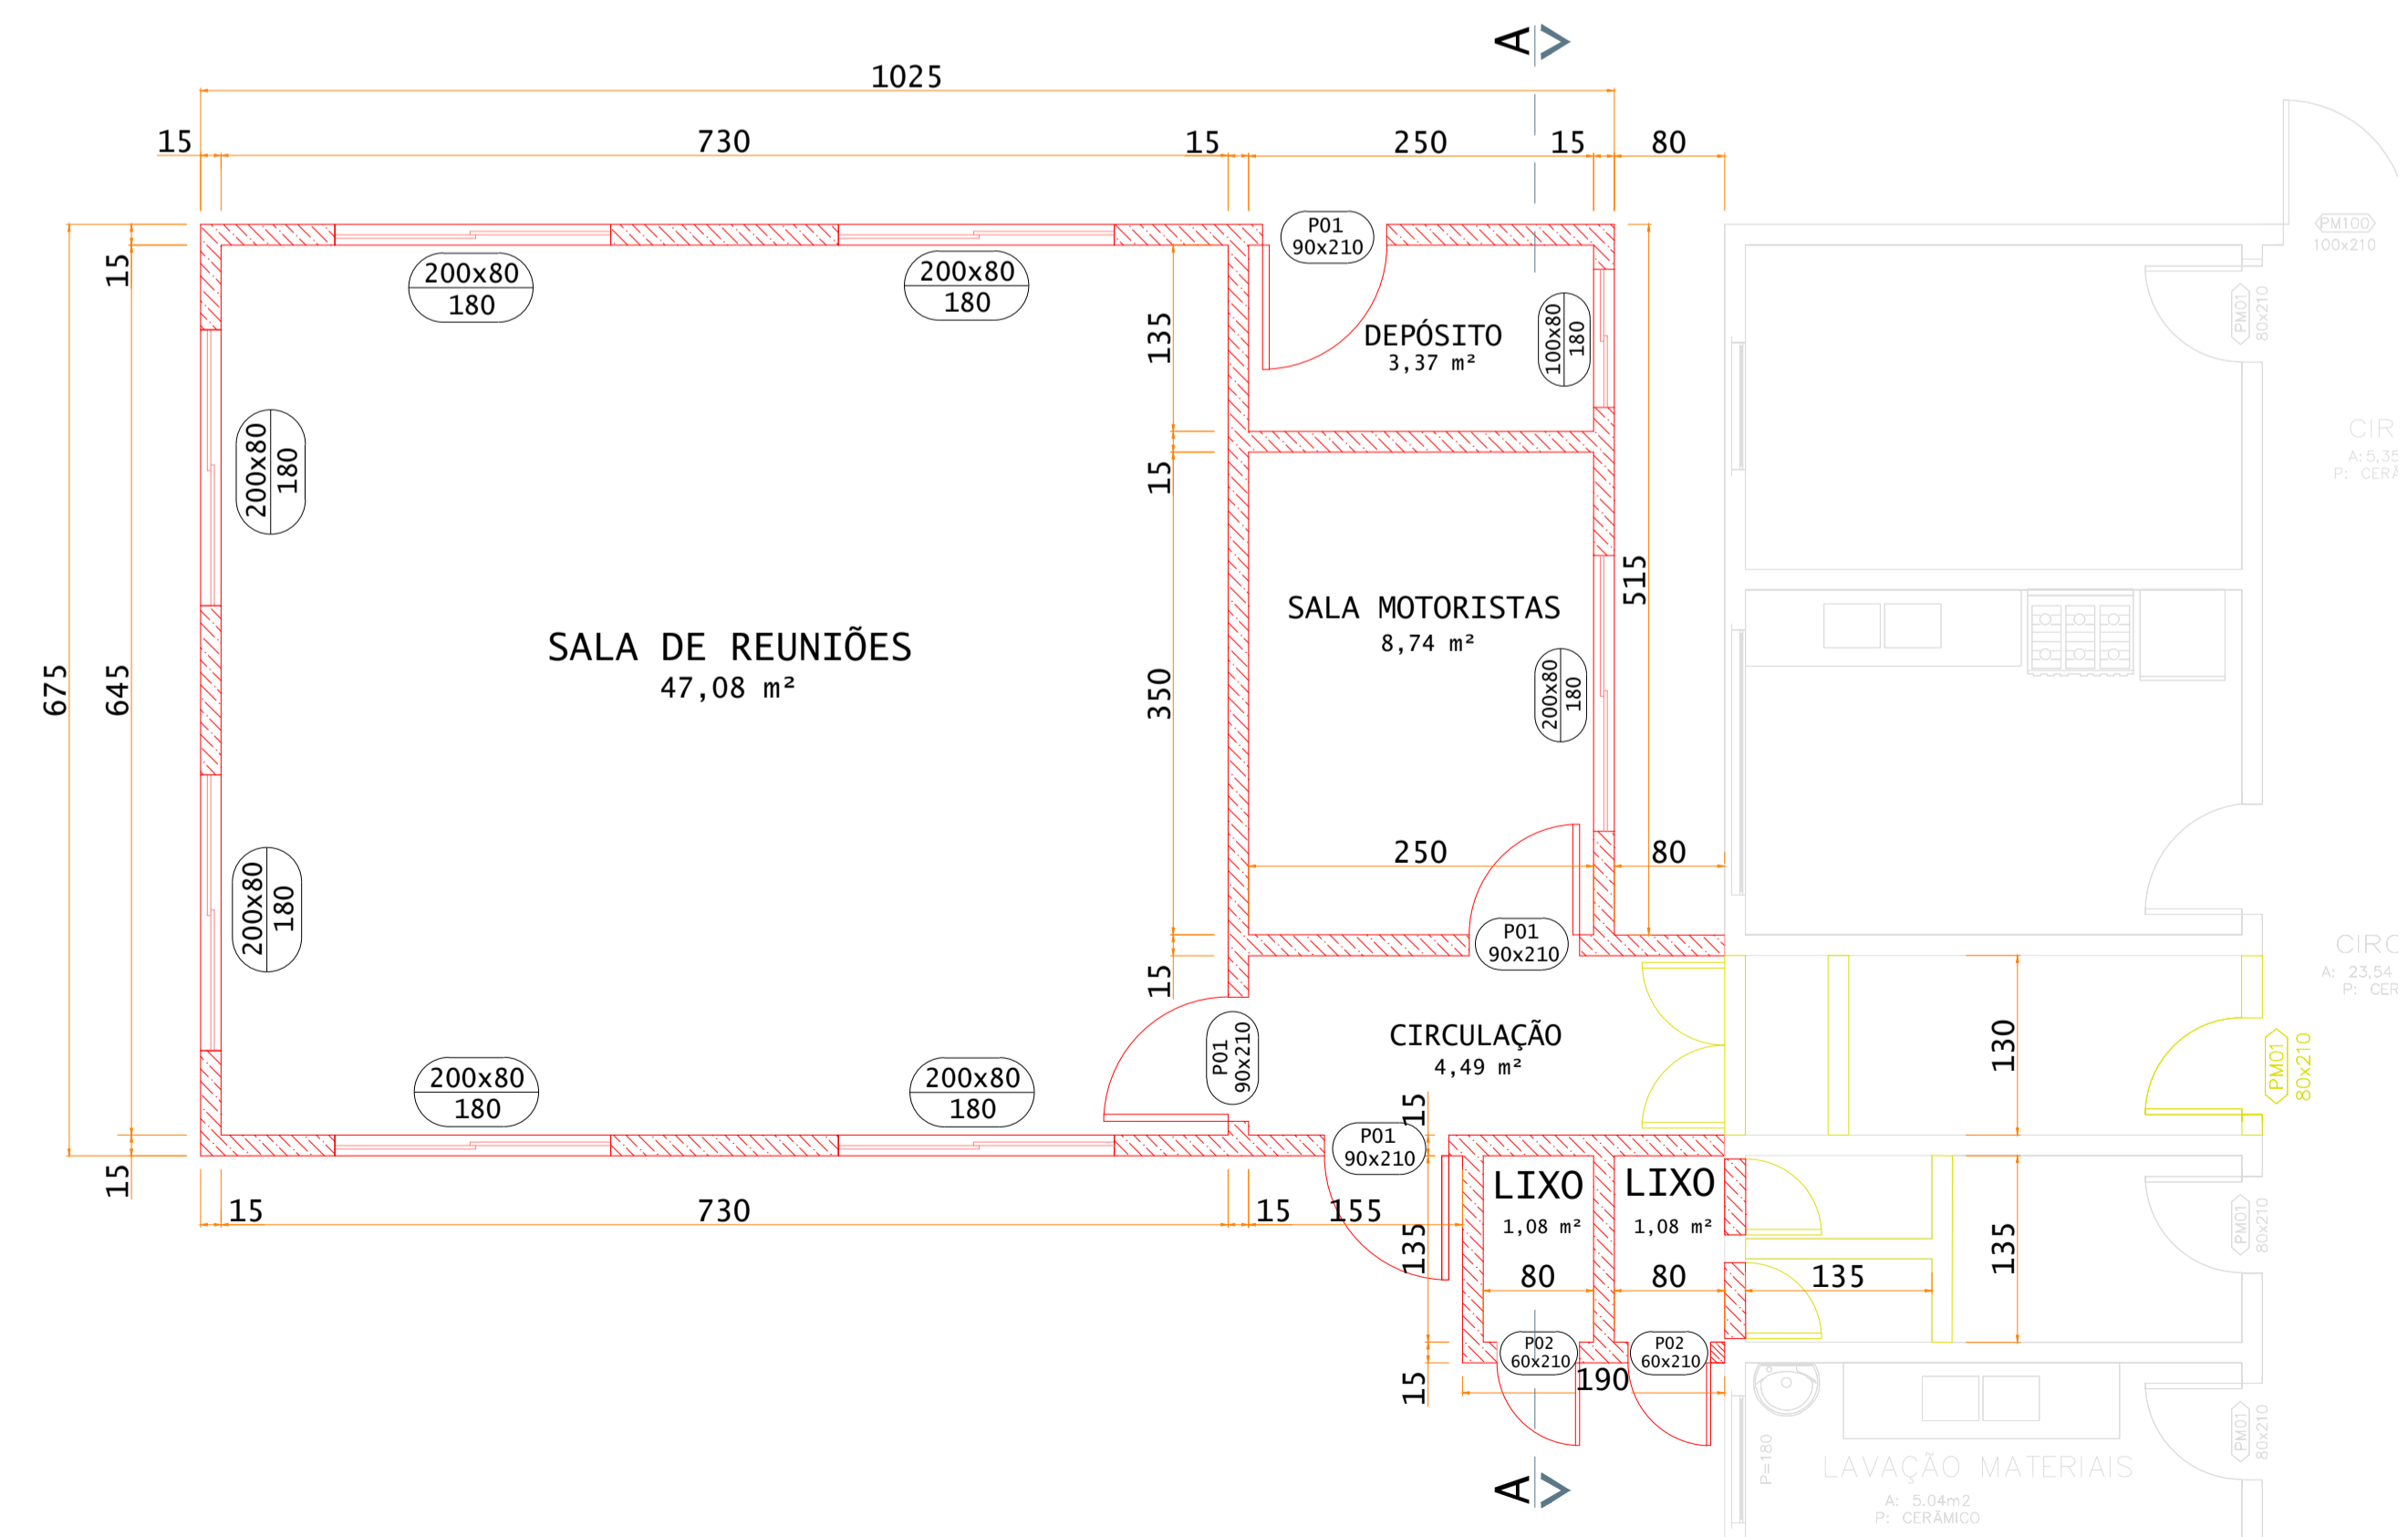

DETALHE DEMOLIÇÃO/CONSTRUÇÃO 01  
ESCALA: 1/50

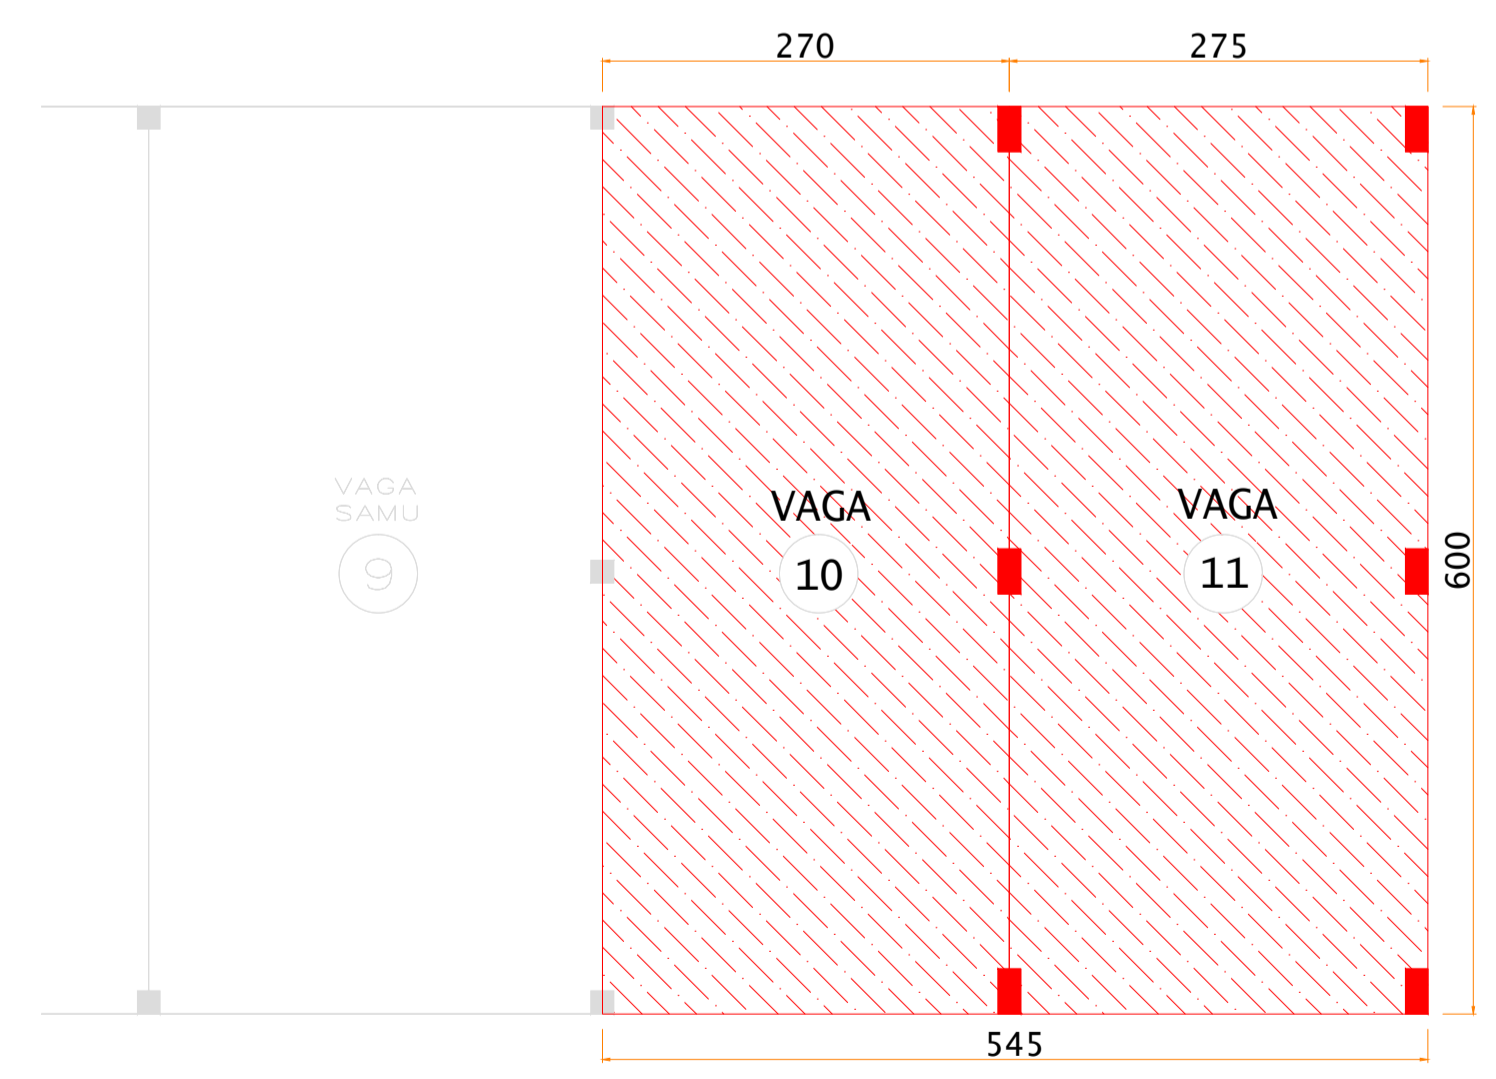

DETALHE DEMOLIÇÃO/CONSTRUÇÃO GARAGEM  
ESCALA: 1/50

 PREFEITURA MUNICIPAL DE IOMERÊ - PMI		01
OBRA: AMPLIAÇÃO UNIDADE BÁSICA DE SAÚDE		04
PRJ		
REFERÊNCIA: PLANTA DE DEMOLIÇÃO/CONSTRUÇÃO		
PROPRIETÁRIO: PREFEITURA MUNICIPAL DE IOMERÊ		RESP. TÉCNICO: TIAGO H. LITRENTÓ - CREA/SC: 118736-8
DESENHO: TIAGO	ESCALA: INDICADA	DATA: AGO/20
<small>           - ALTERAÇÕES NO PROJETO DEVERÃO SER AUTORIZADAS PELA RESP. TÉCNICO            - DIMENSÕES EM CENTÍMETROS            - HAVENDO VARIACÃO ENTRE ESCALAS E COTAS, PREVALECERÃO AS COTAS            - DIREITOS AUTORAIS RESERVADOS         </small>		