


PLANTA DE COBERTURA
ESCALA: 1/100

LEGENDA

INTERVENÇÃO TELHADO

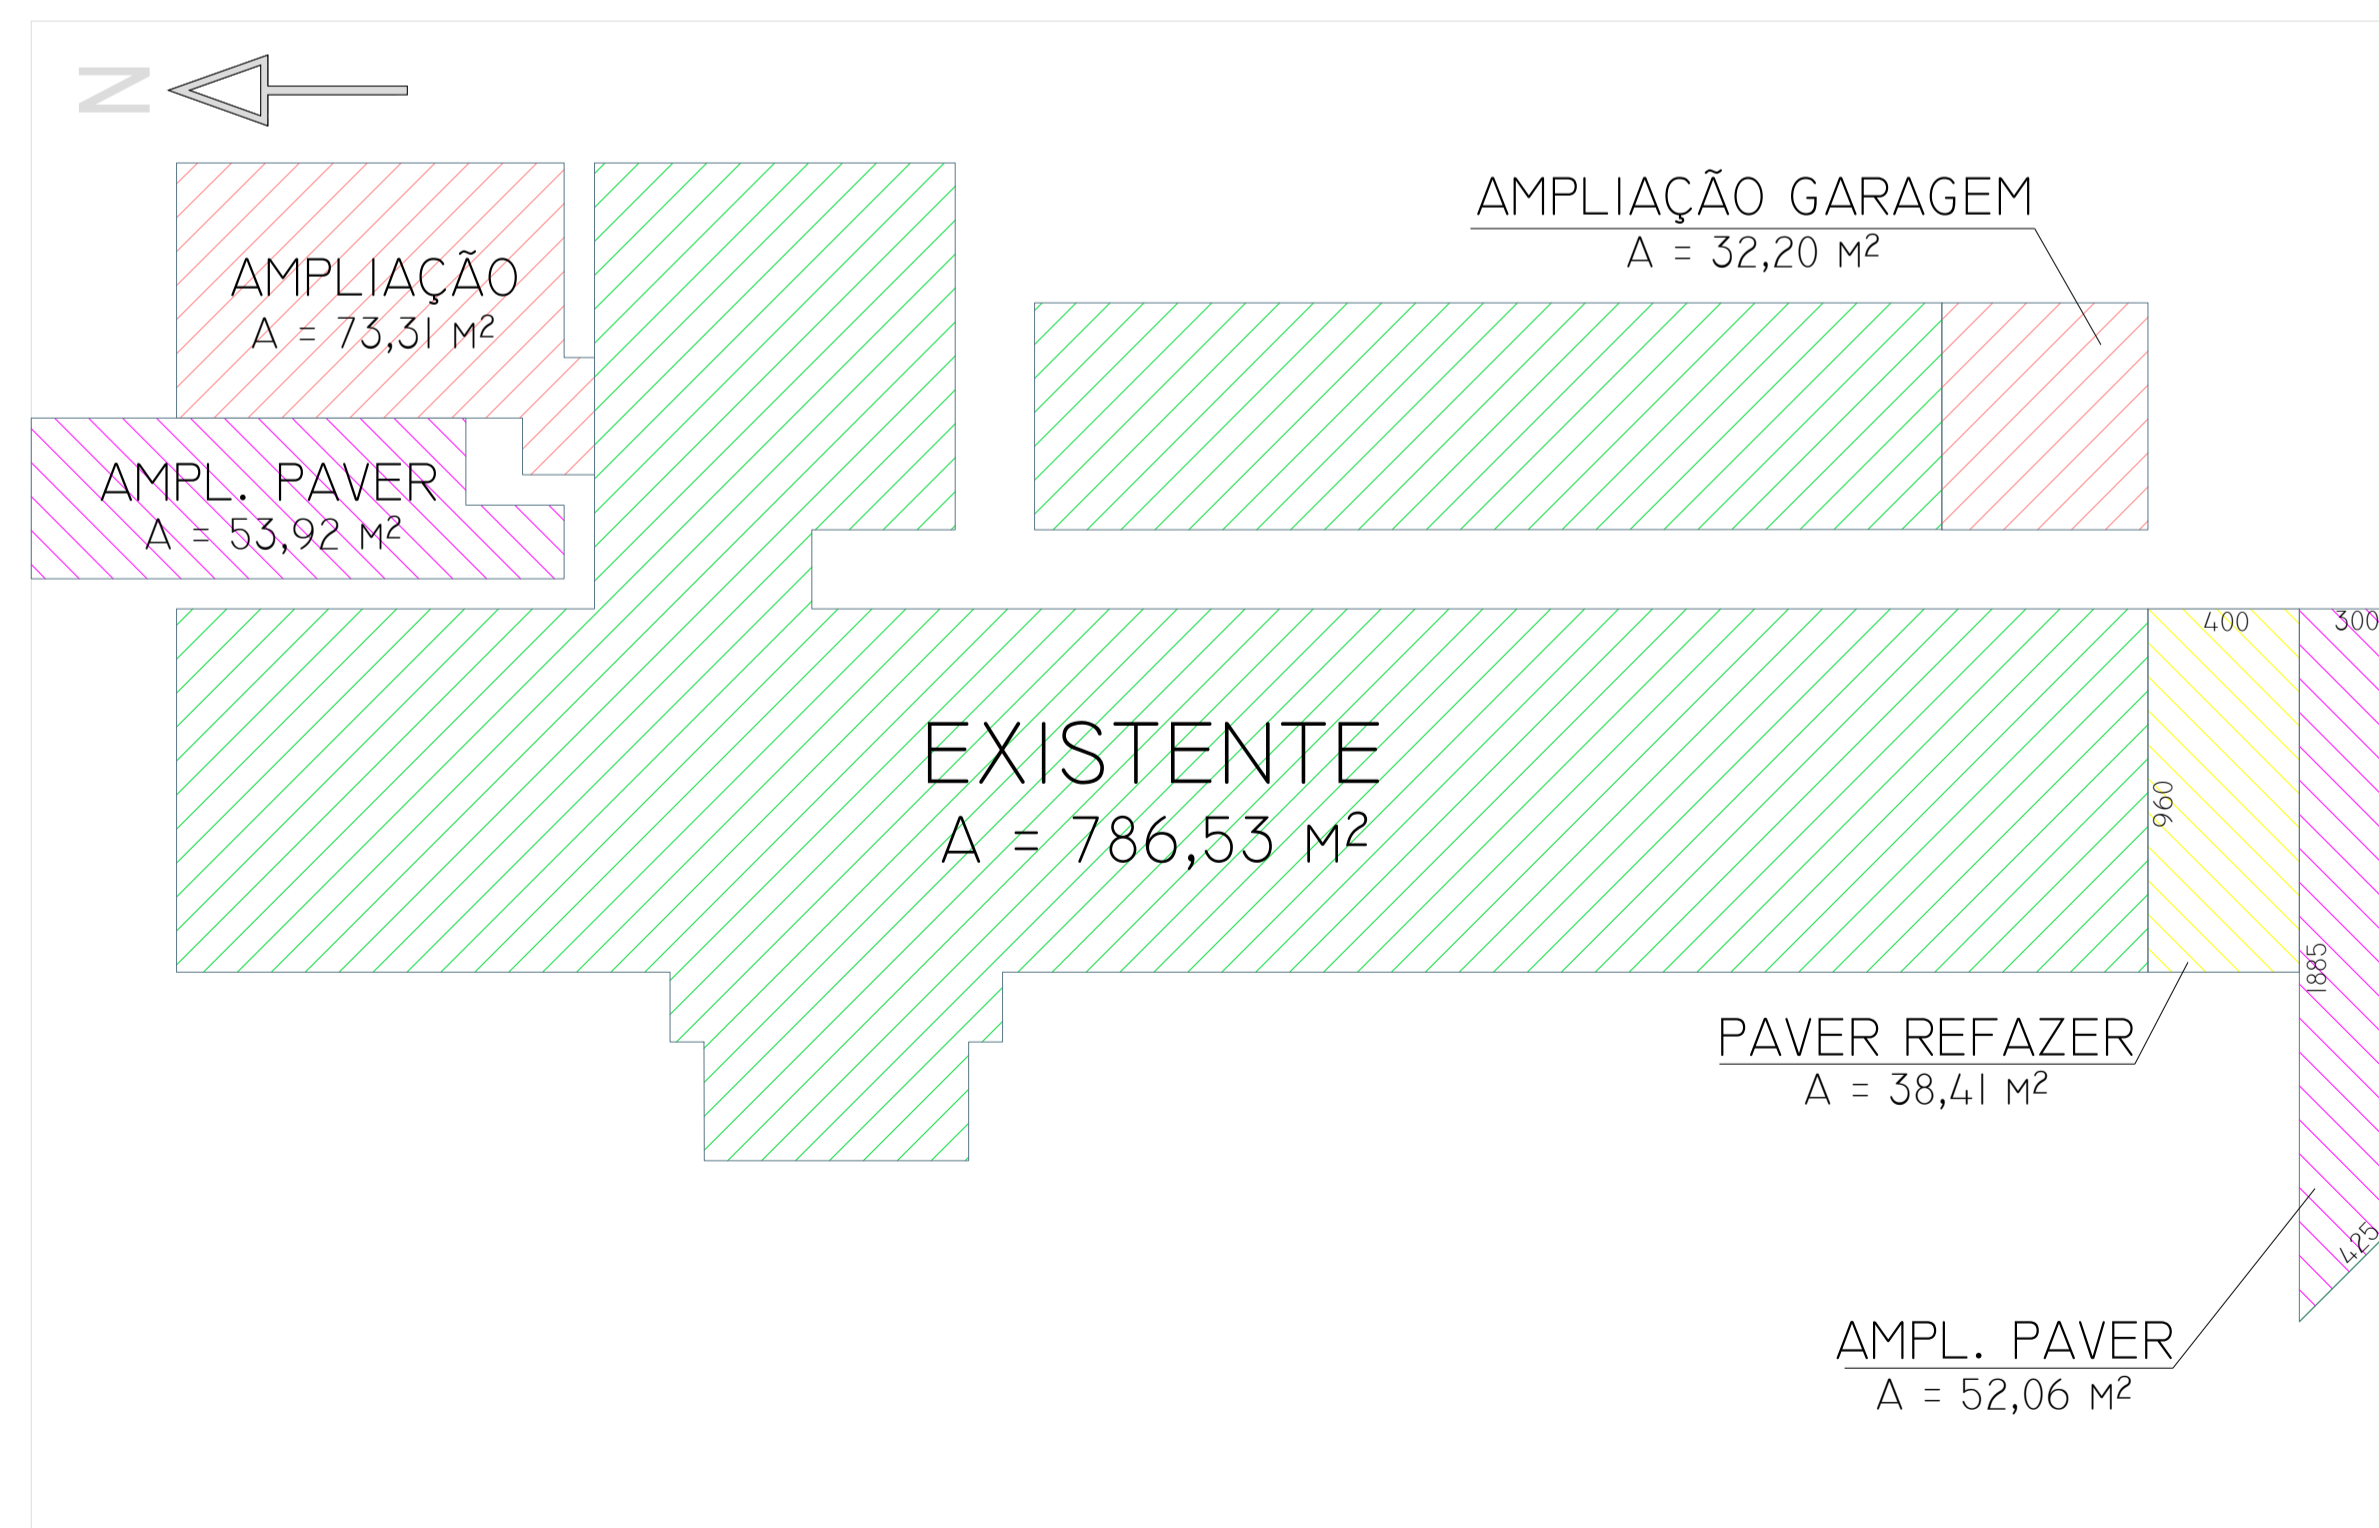

PLANTA DE IMPLANTAÇÃO
ESCALA: 1/200

LEGENDA

EXISTENTE
 AMPLIAÇÃO
 AMPLIAÇÃO (PAVER)
 REFAZER (PAVER)

		PREFEITURA MUNICIPAL DE IOMERÊ - PMI	02 / 04
OBRA: AMPLIAÇÃO UNIDADE BÁSICA DE SAÚDE		PRJ	
REFERÊNCIA: PLANTA DE COBERTURA - PLANTA DE IMPLANTAÇÃO			
PROPRIETÁRIO: PREFEITURA MUNICIPAL DE IOMERÊ		RESP. TÉCNICO: TIAGO H. LITRENTO - CREA/SC: 118736-8	
DESENHO: TIAGO	ESCALA: INDICADA	DATA: AGO/20	<small> - ALTERAÇÕES NO PROJETO DEVERÃO SER AUTORIZADAS PELO RESP. TÉCNICO - DIMENSÕES EM CENTÍMETROS - HAVENDO VARIAÇÃO ENTRE ESCALAS E COTAS, PREVALECERÃO AS COTAS - DIREITOS AUTORAIS RESERVADOS </small>