


2 3D Externo 01




3 3D Externo 02


1 PLANTA FINAL - TÉRREO
1:50

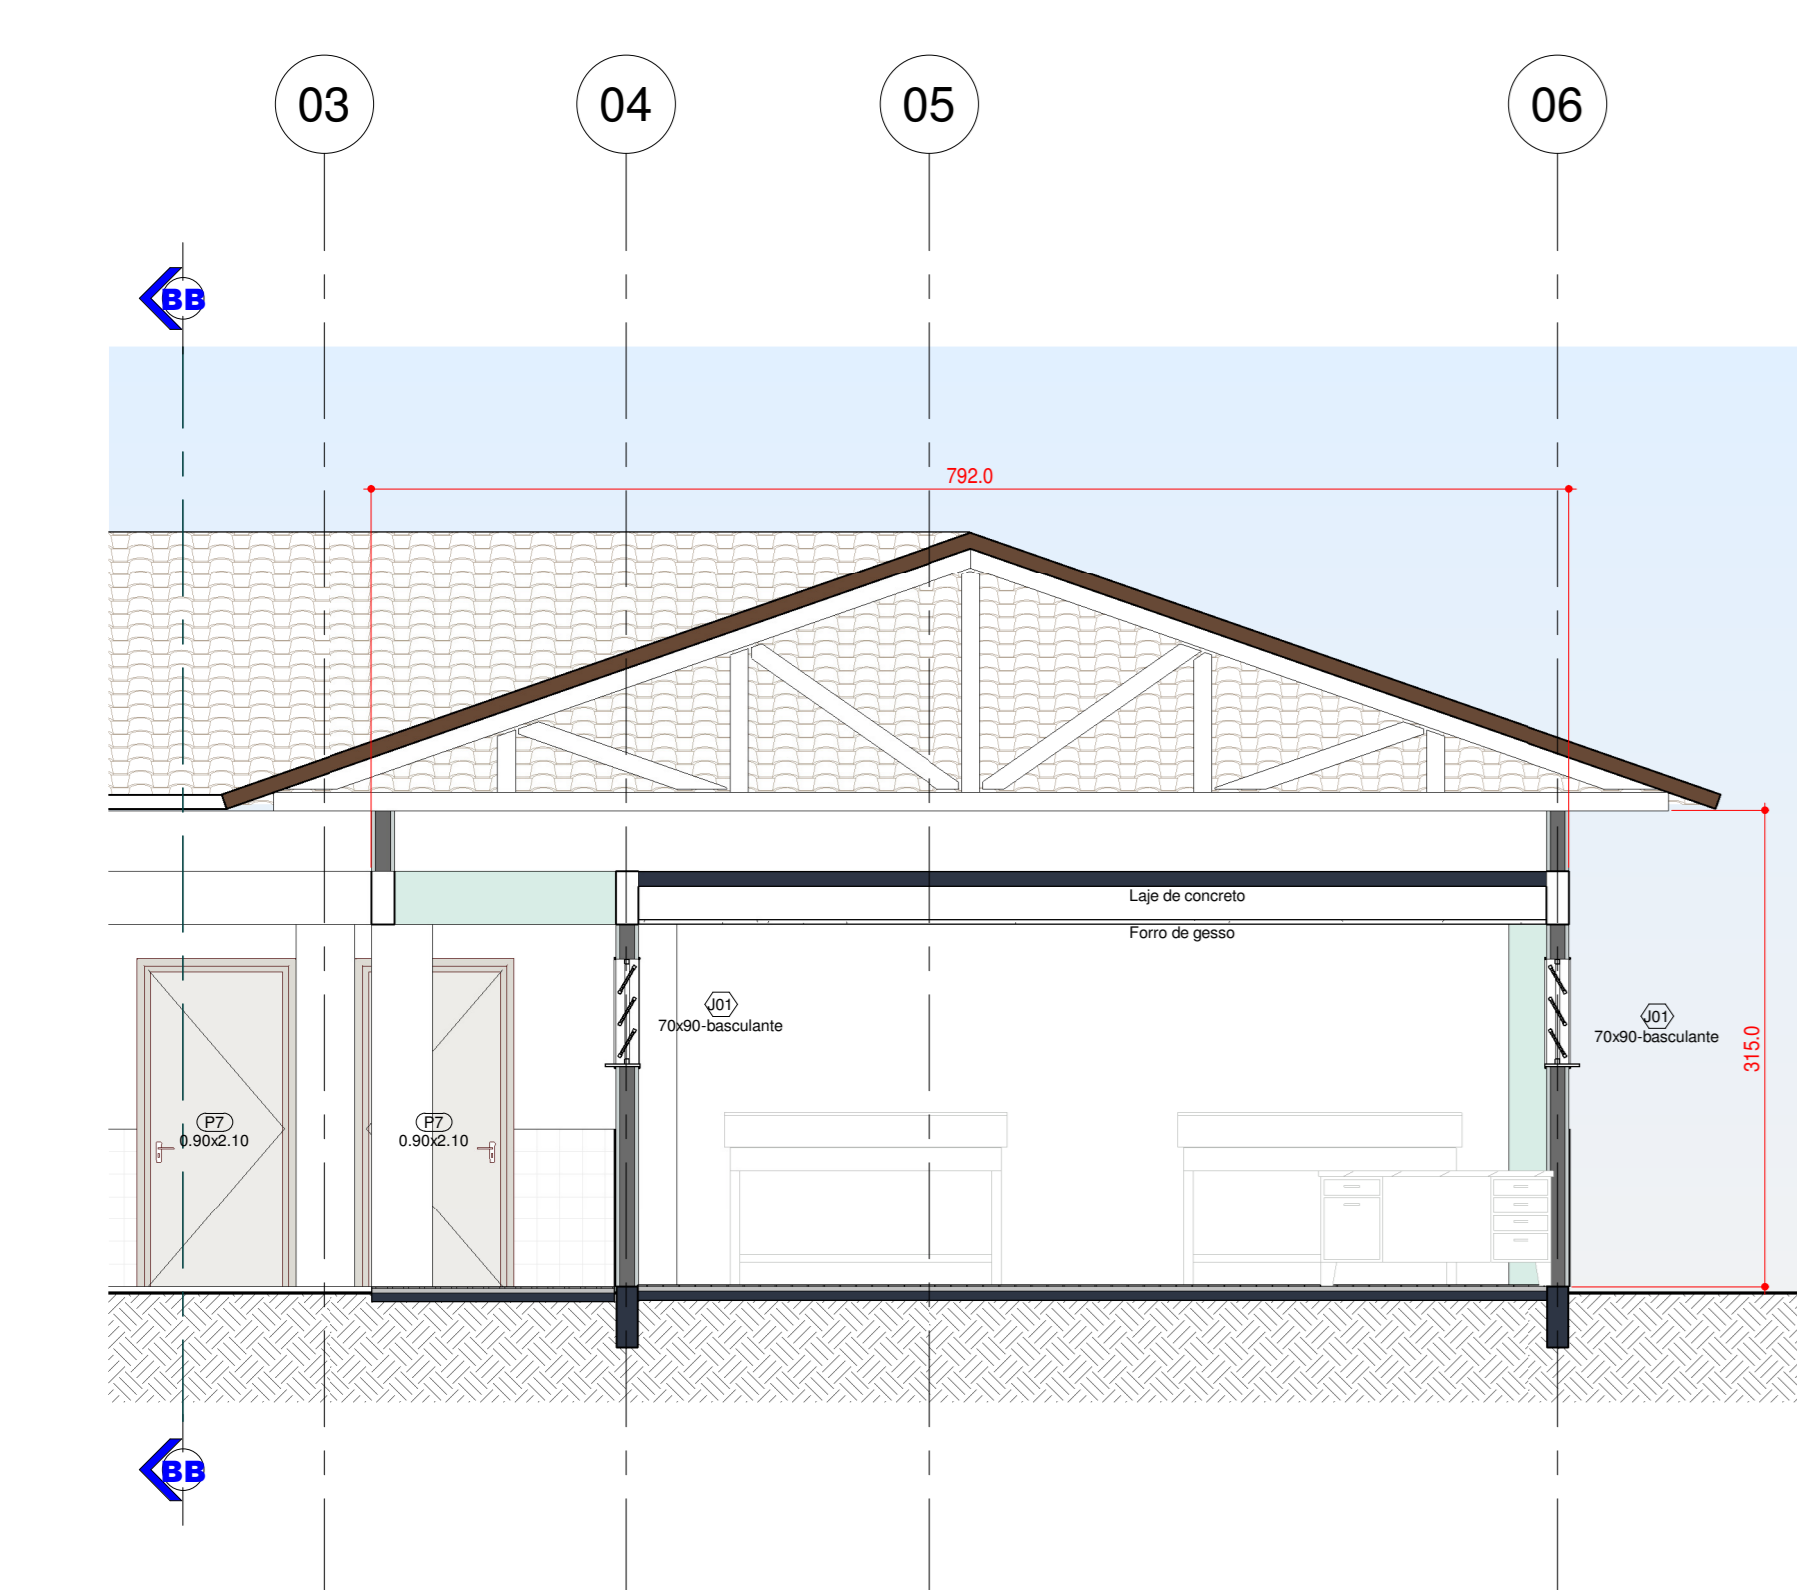

4 AA
1:50

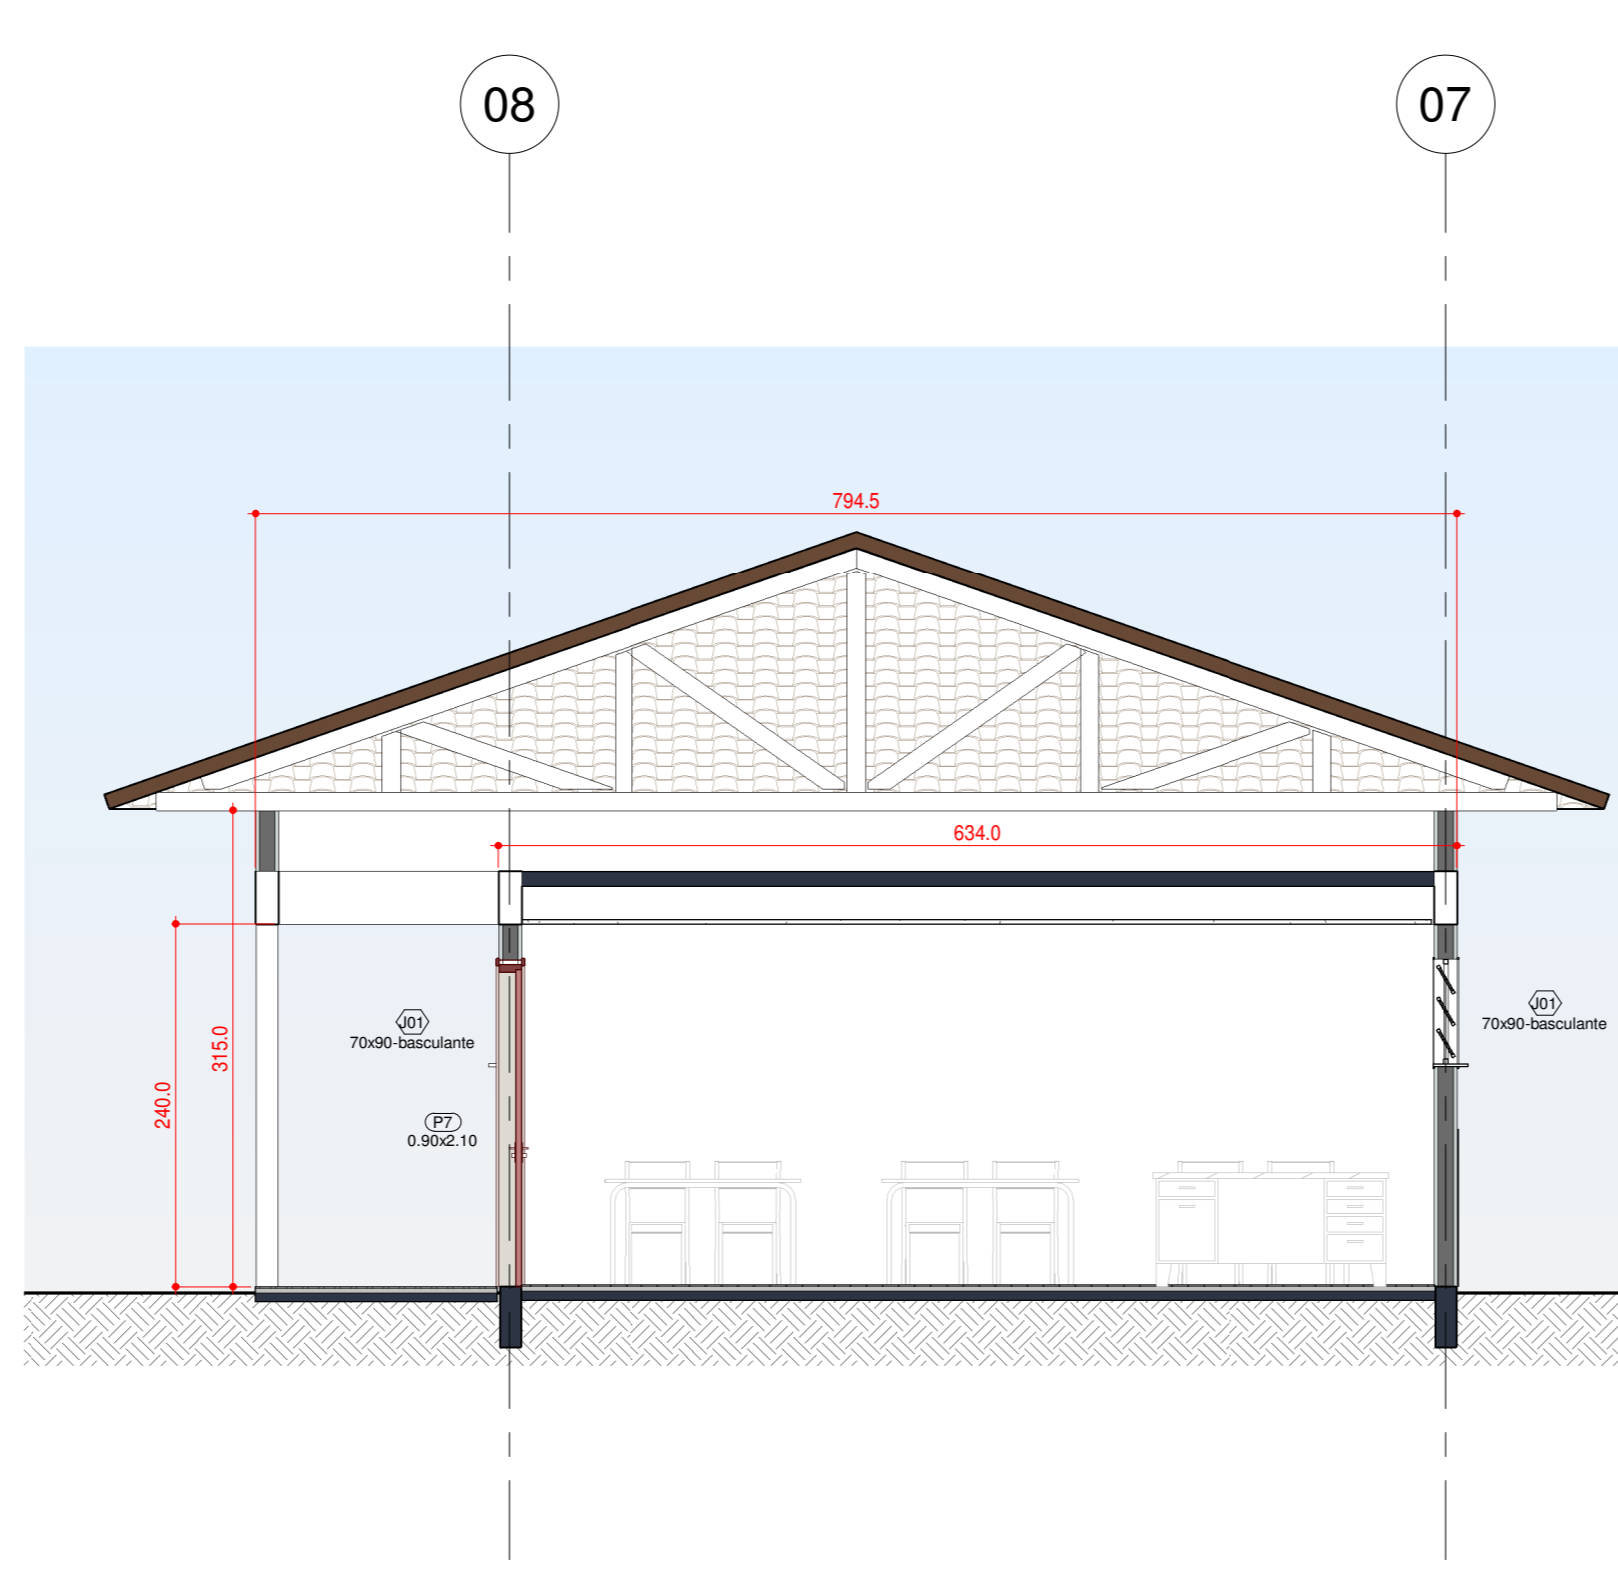

5 BB
1:50

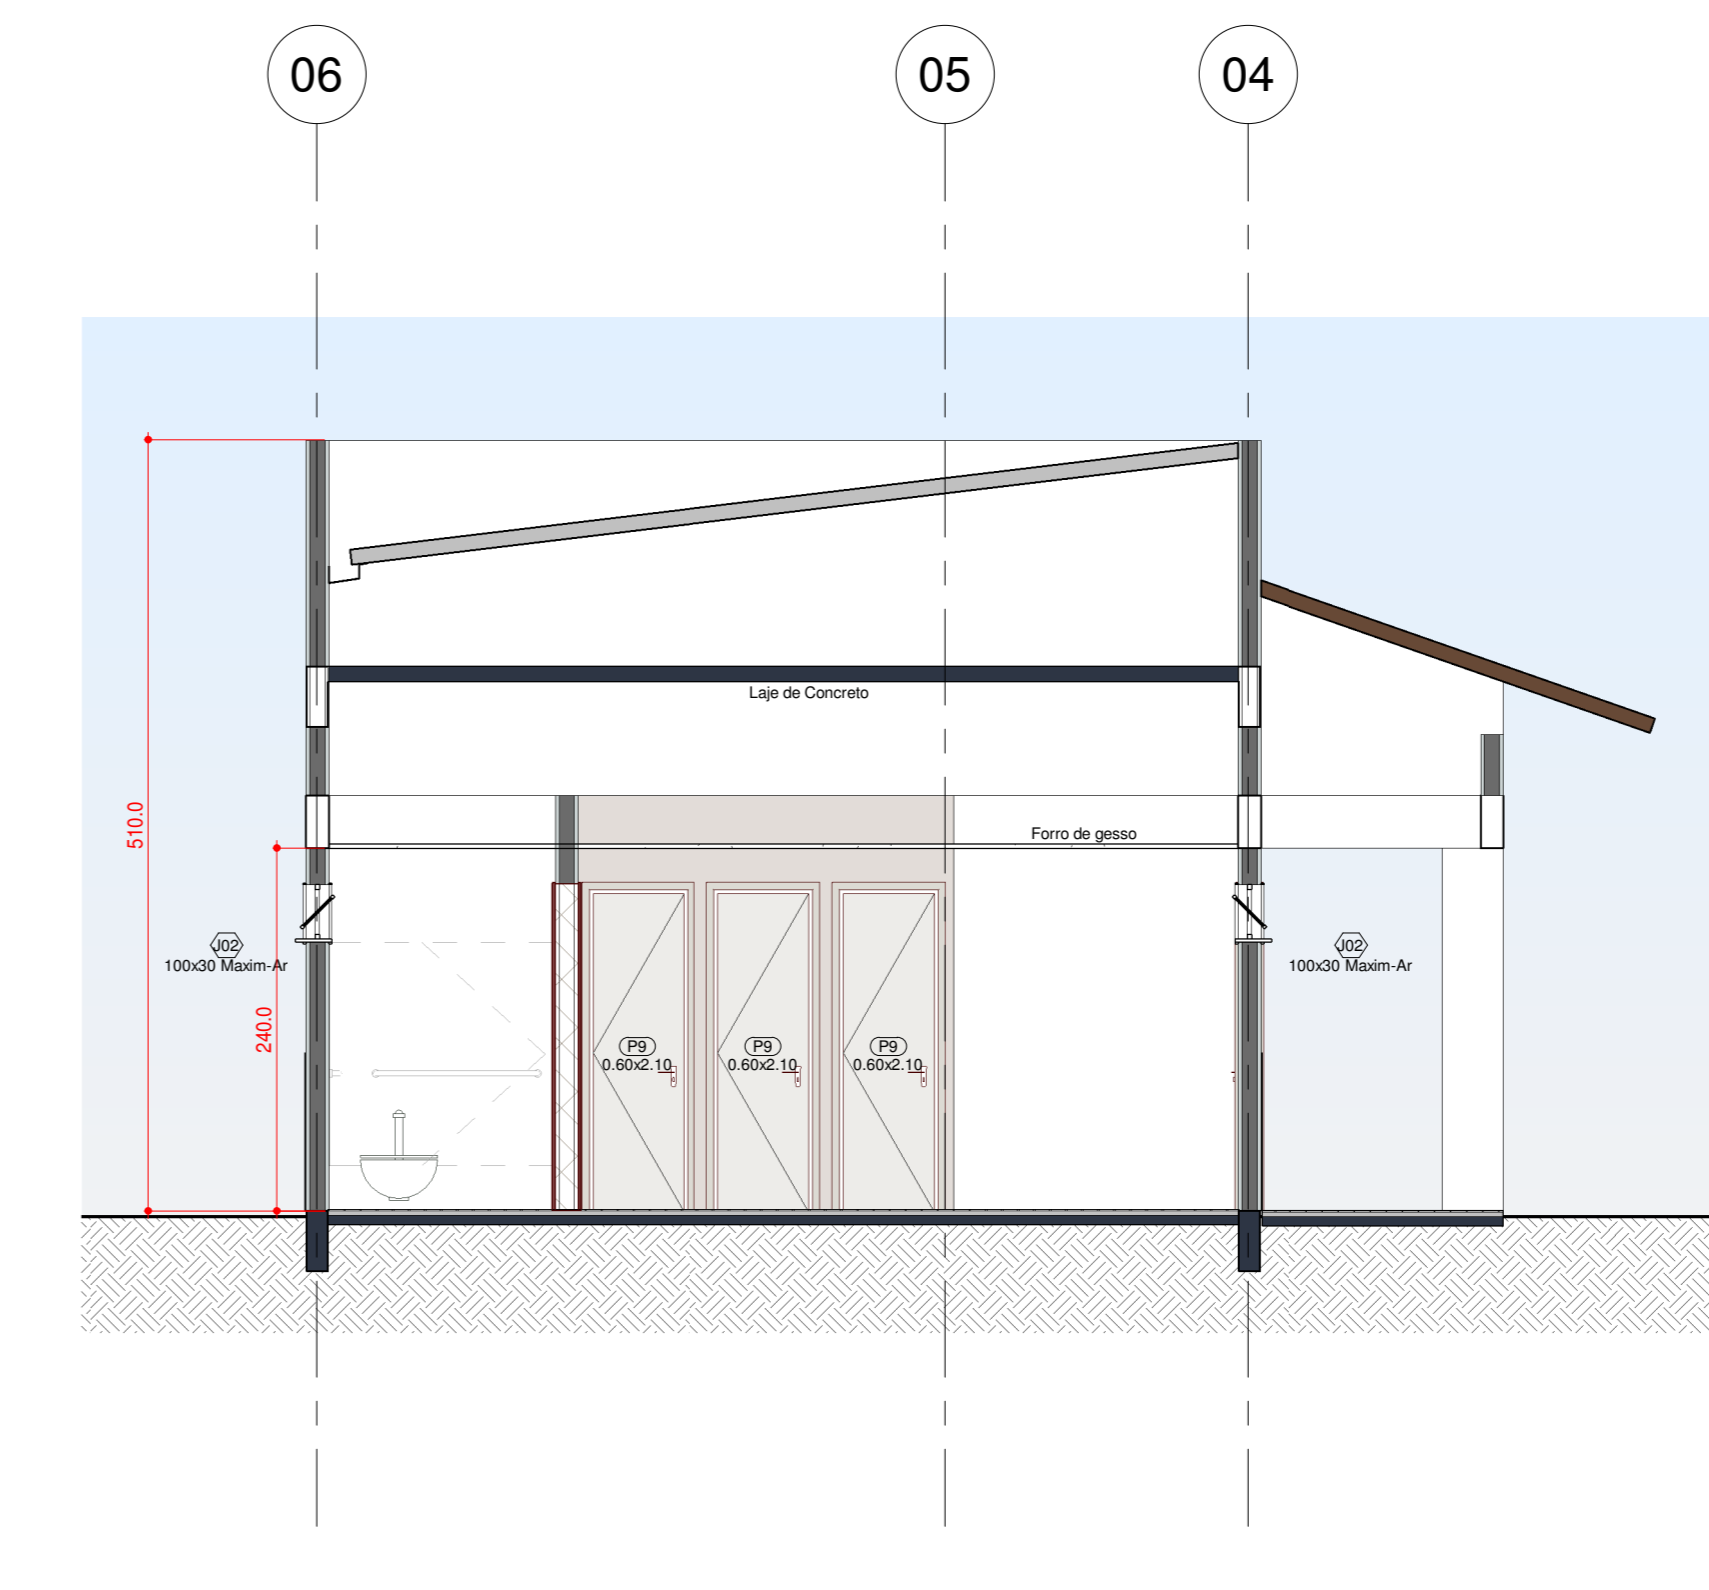

6 CC
1:50

ÁREA - AMBIENTES	
Nome	Área
Sala 01	7,83 m²
Sala de Informática	7,83 m²
Sala de Arte	21,99 m²
Sala de Música	40,39 m²
Sala de professores	20,39 m²
Total geral	100,31 m²

Área construída: 288,75 m²

DIREITOS AUTORAIS RESERVADOS
ALTERAÇÕES DO PROJETO SOMENTE PODERÃO SER EFETUADAS MEDIANTE AUTORIZAÇÃO DO PROJETISTA

 AMARP ASSOCIAÇÃO DOS MESTRES E TÉCNICOS DE ARQUITETURA DO RIO DE JANEIRO	TÍTULO	Ampliação de 3 Salas - Escola Municipal	PLANTA	01
	REFERÊNCIA	Projeto Arquitetônico Fachadas		
DOUGLAS F. DE MELLO PRESIDENTE GIOVANO MEZARBA SECRETÁRIO EXECUTIVO	PROPRIETÁRIO	Prefeitura Municipal de Iomerê CNPJ: 01.612.744/0001-20	ASSINATURA	
	RESPONSÁVEL TÉCNICO	Giovano Mezarba Eng. Civil - CREA/SC 115952-0	ASSINATURA	
DESIGNO	GM	ESCALA	Indicada	DATA
				nov / 2021