




1 FACHADA POSTERIOR
1 : 50

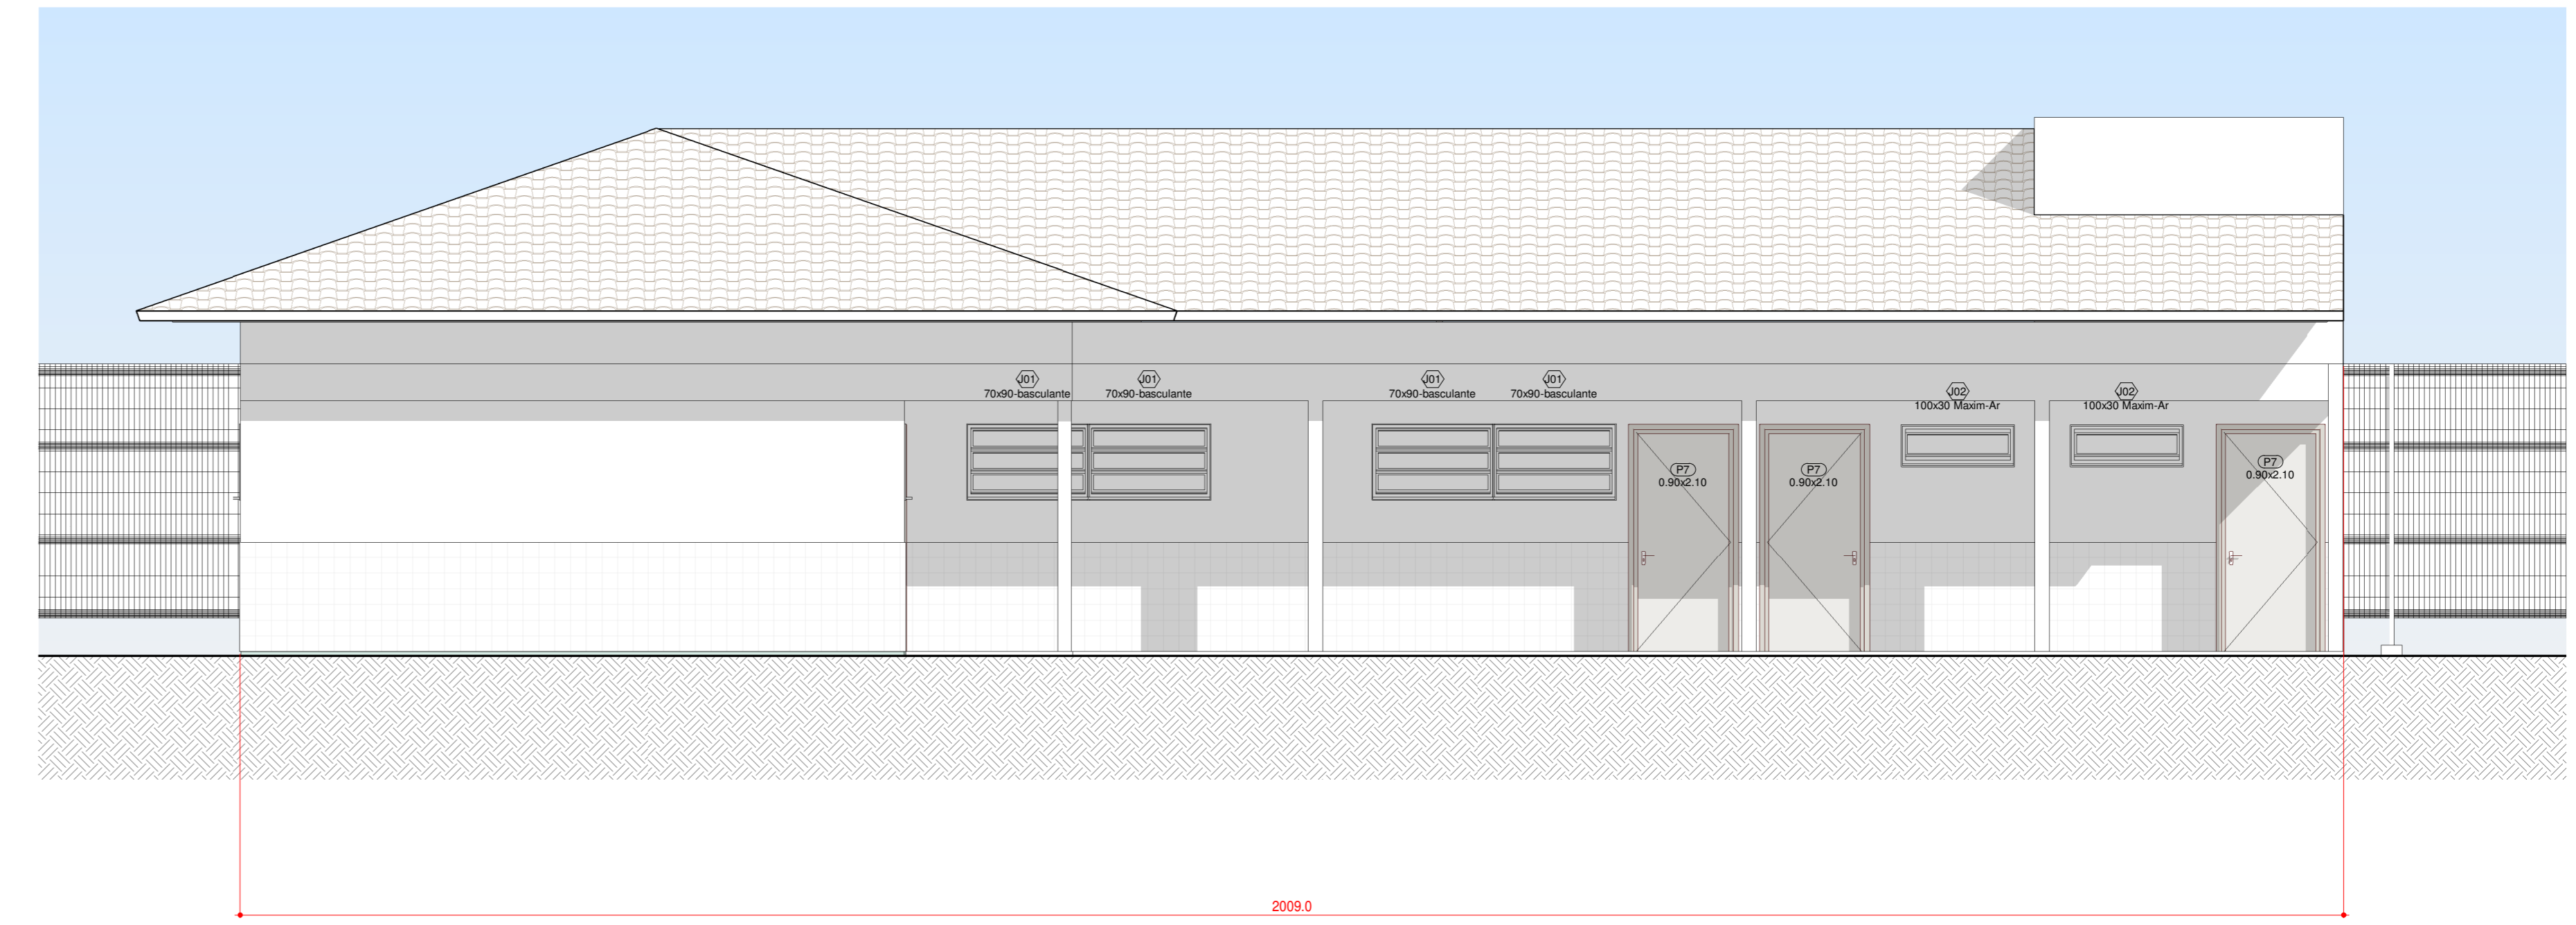

3 FACHADA ESQUERDA
1 : 50

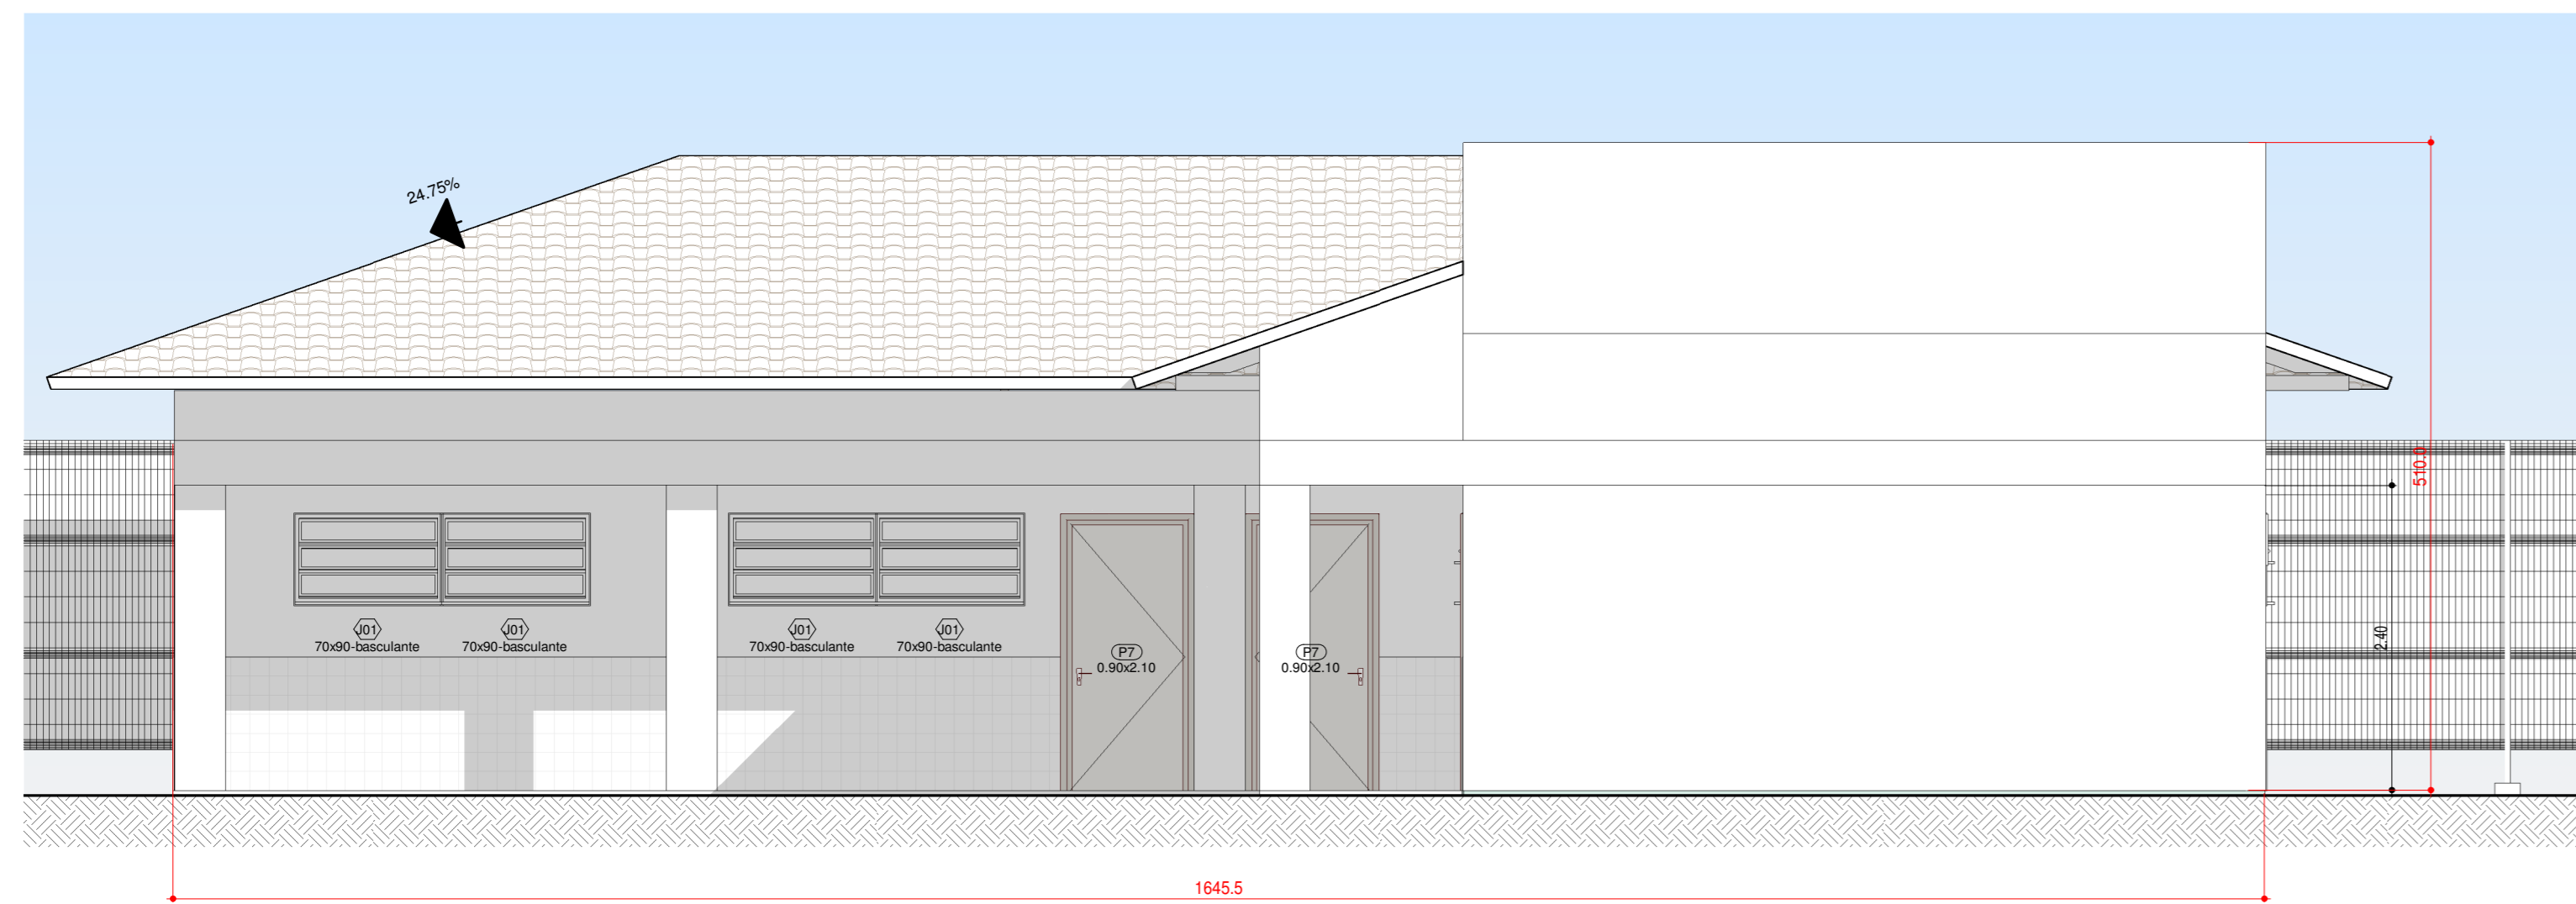

2 FACHADA FRONTAL
1 : 50

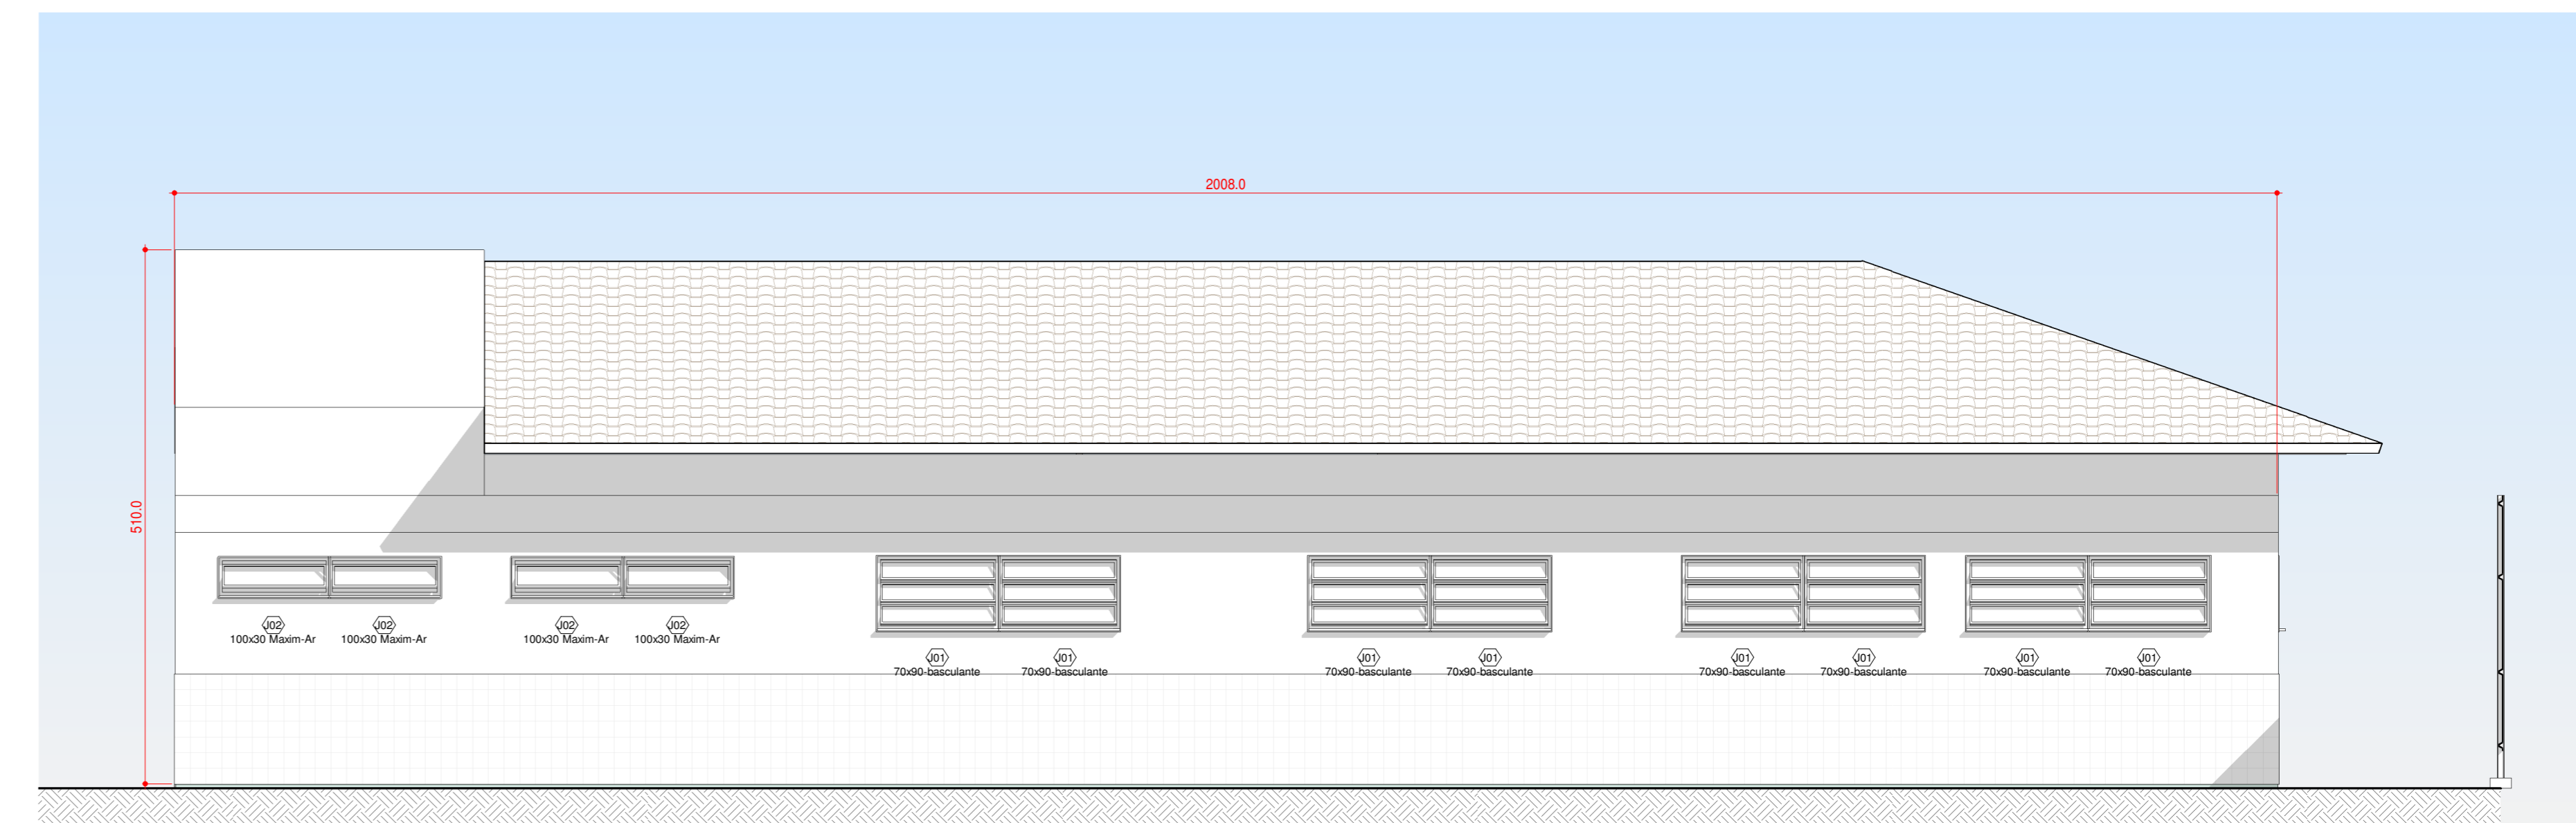

4 FACHADA DIREITA
1 : 50

| DIREITOS AUTORAIS RESERVADOS | | | |
|---|--|--|---|
| ALTERAÇÕES DO PROJETO SOMENTE PODERÃO SER EFETUADAS MEDIANTE AUTORIZAÇÃO DO PROJETISTA | | | |
| | TÍTULO | Ampliação de 3 Salas - Escola Municipal | 02 |
| | REFERÊNCIA | Projeto Arquitetônico Fachadas | |
| DOUGLAS F. DE MELLO PRESIDENTE | PROPRIETÁRIO | Prefeitura Municipal de Iomerê CNPJ: 01.612.744/0001-20 | ASSINATURA |
| | GIOWAN CLOVIS BISCARO SECRETÁRIO EXECUTIVO | RESPONSÁVEL TÉCNICO | Giovano Mezaroba Eng. Civil - CREA/SC 115952-0 |
| <small>Av. Nelson Nogueira, 88 13061-000 - IOMERÊ - SC Fone: (47) 3664-0455</small> | DESENHO | ESCALA | DATA |
| | GM | Indicada | nov / 2021 |