




DETALHE PASSEIO SEM ESC.

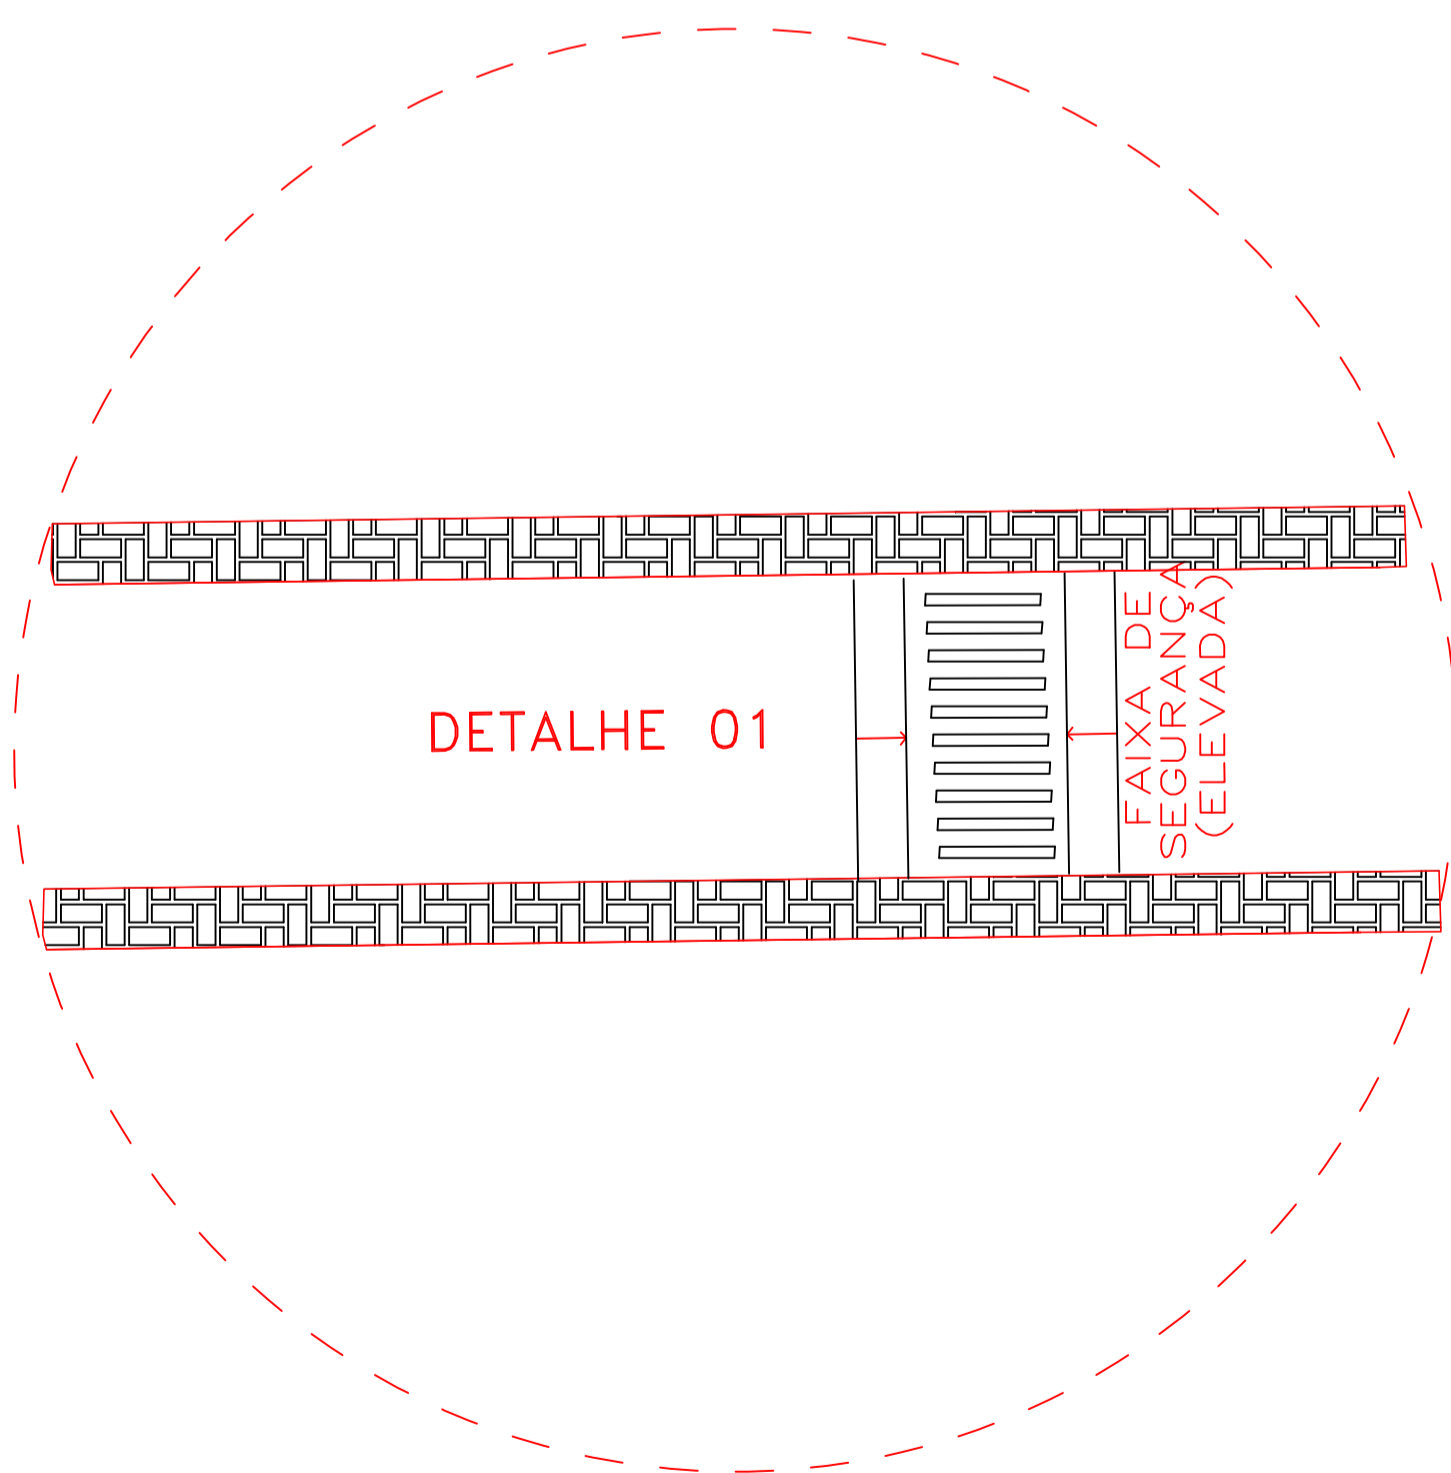

PLANTA BAIXA PASSEIO/FAIXA ELEVADA SEM ESC.

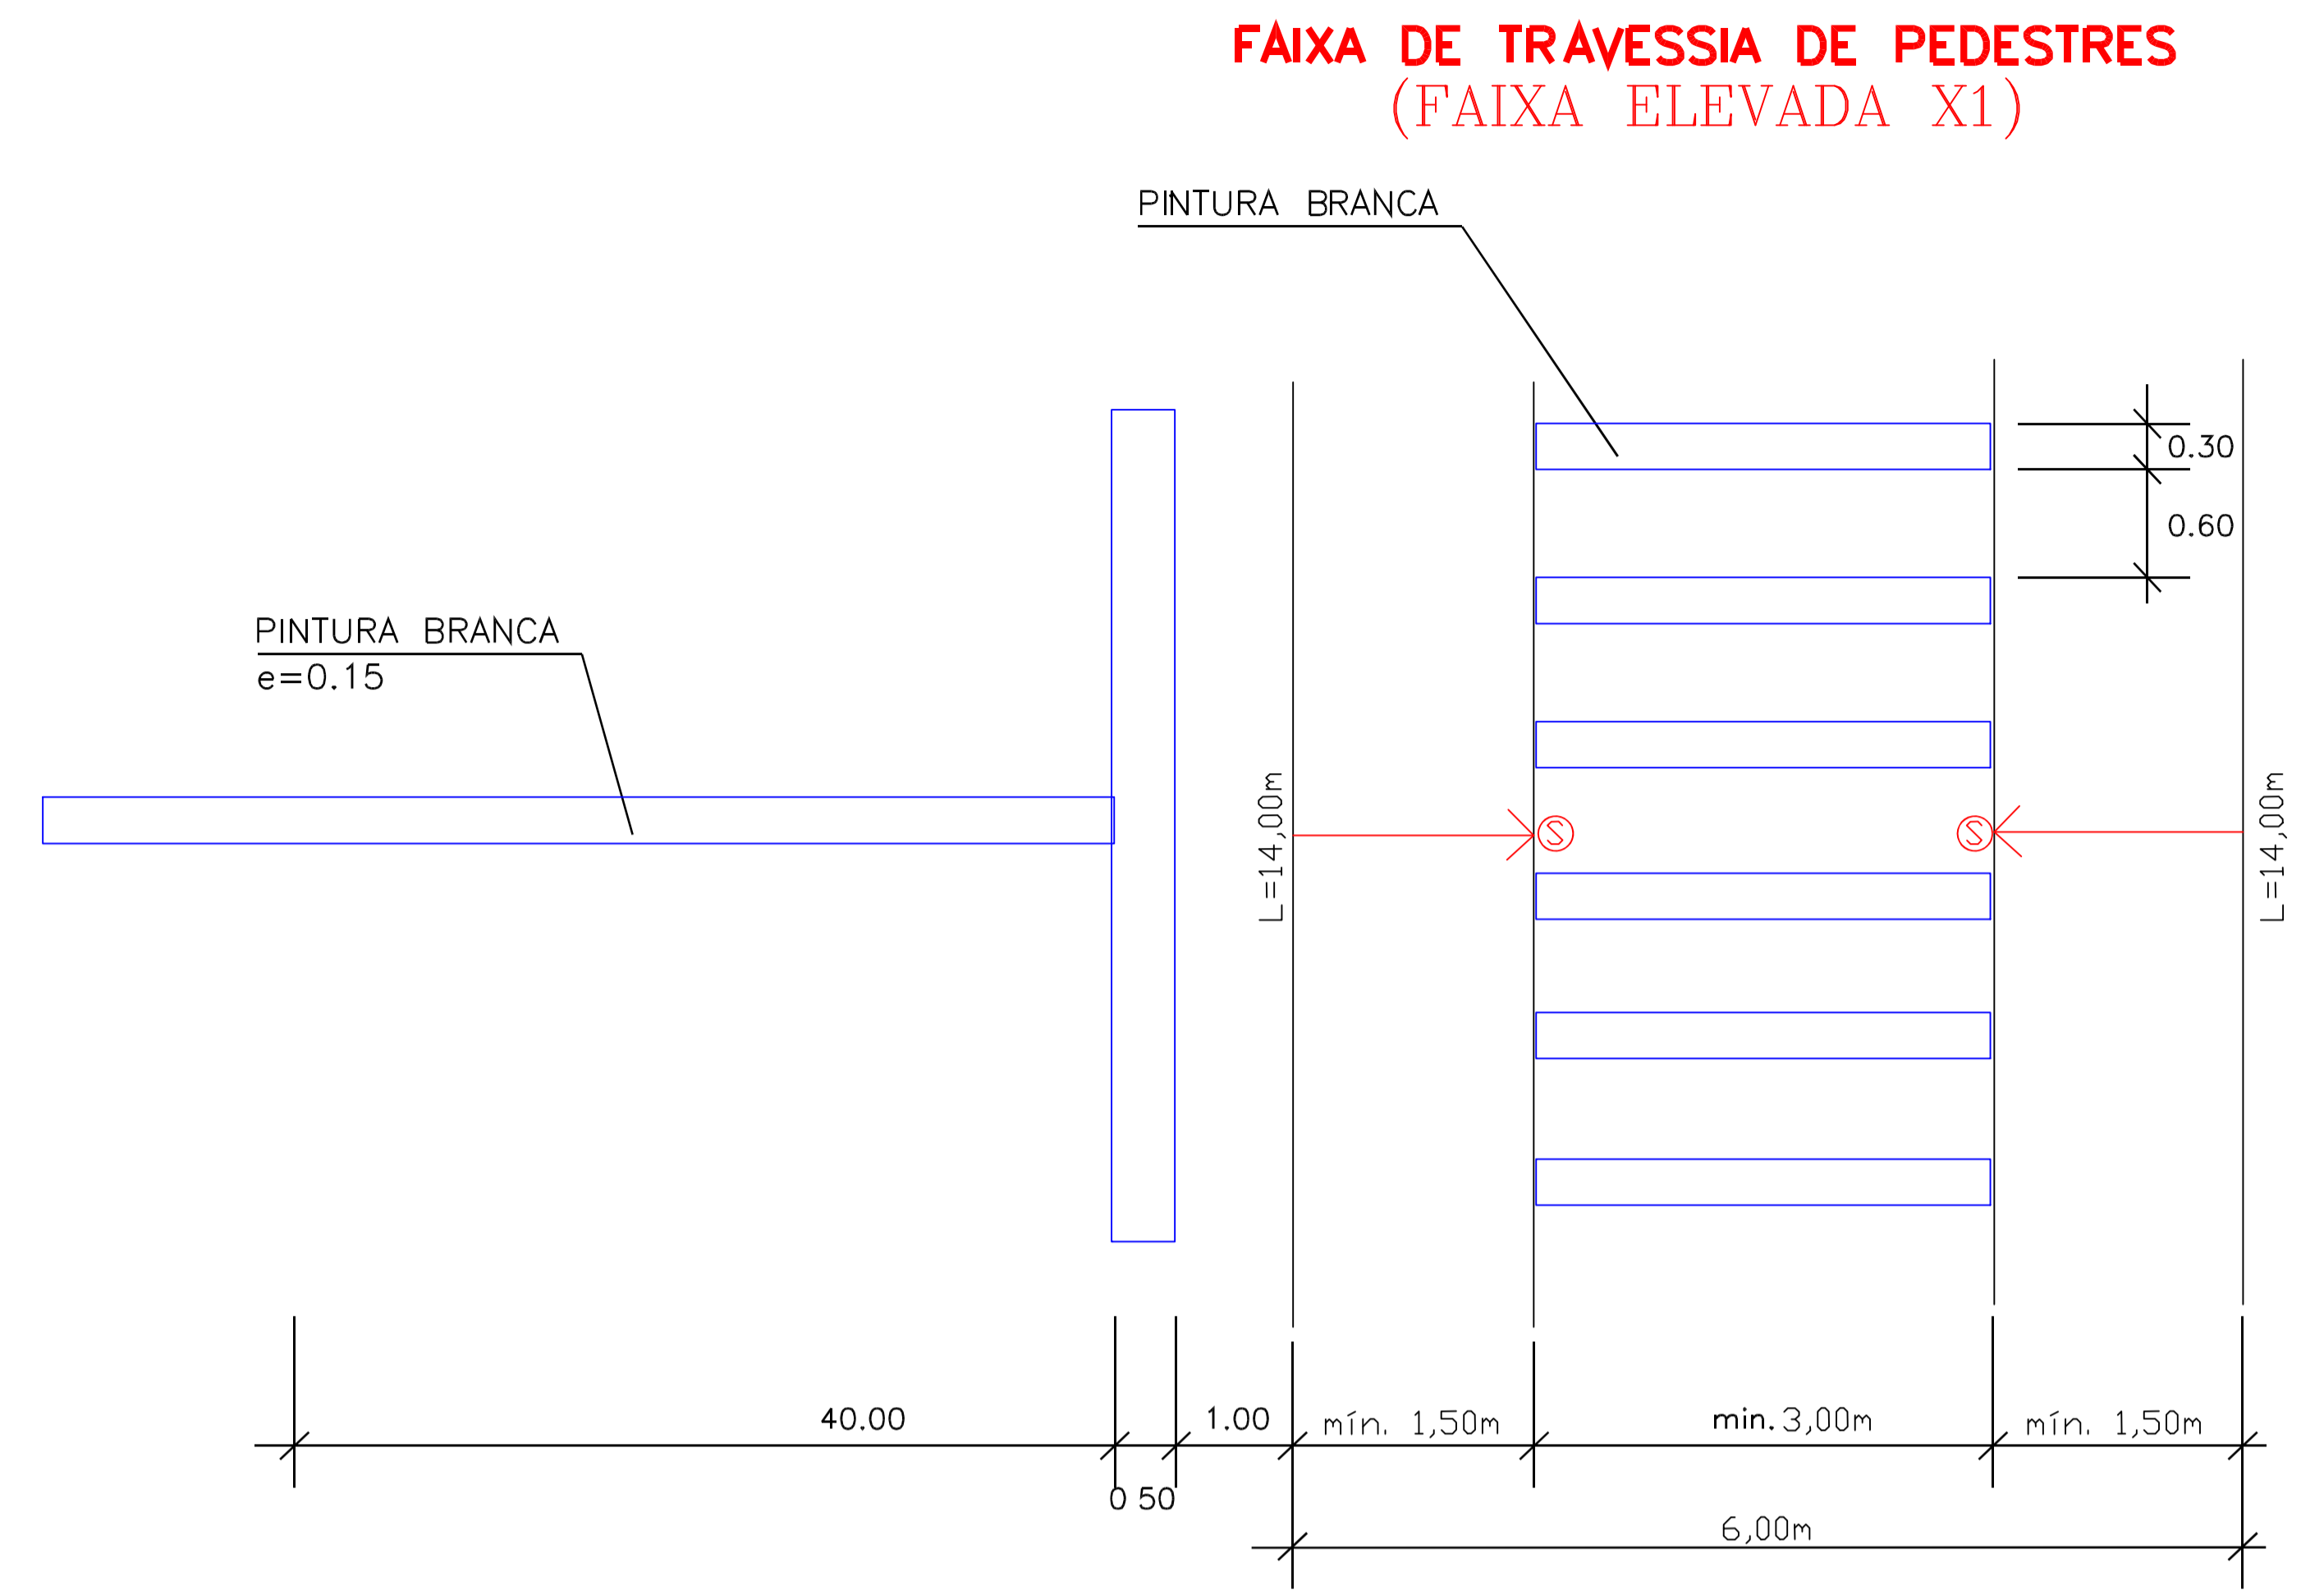


FAIXA ELEVADA SEM ESC.

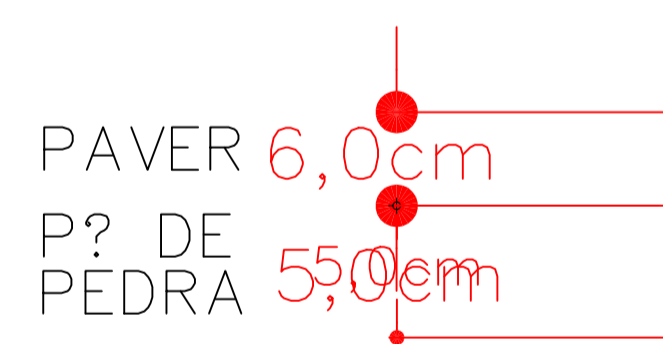

DETALHE MEIO-FIO S/ESCALA

MEIO - FIO EXISTENTE

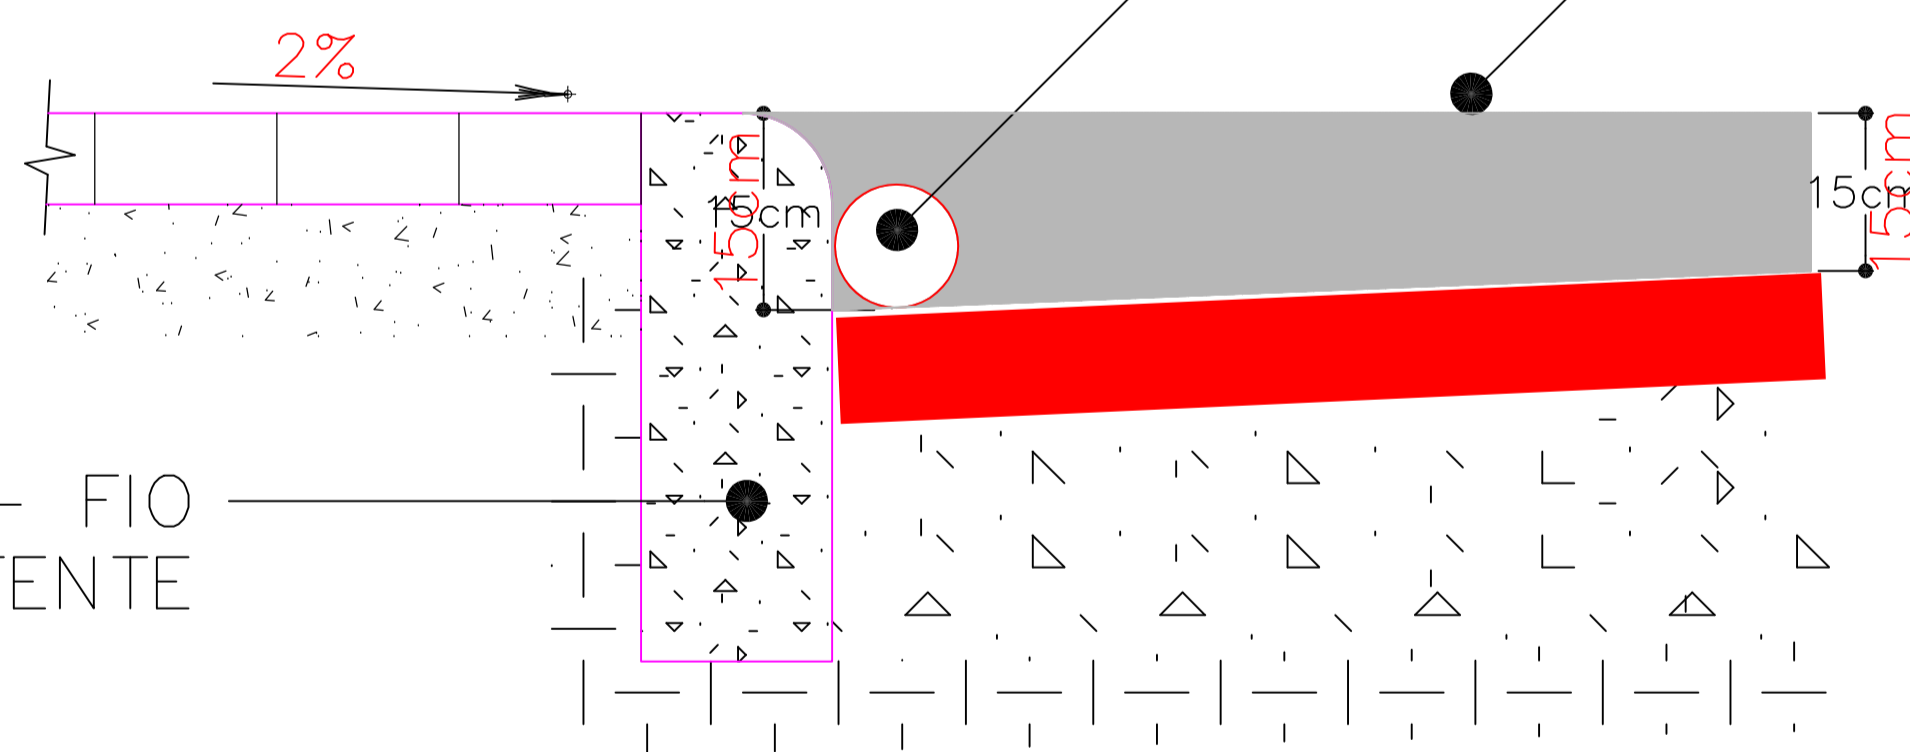

<b>DIREITOS AUTORAIS RESERVADOS</b>	
ALTERAÇÕES DO PROJETO SOMENTE. PODERÃO SER EFETUADAS MEDIANTE AUTORIZAÇÃO DO PROJETISTA.	
 <b>AMARP</b> Associação dos Municípios do Alto Vale do Rio do Peixe	<b>TÍTULO</b> <b>FAIXA ELEVADA</b>
<b>PROPRIETÁRIO</b> <b>PREF. MUN. IOMERE</b> C.N.P.J. 01.612.744/0001-20	<b>FRANCHA</b> <span style="font-size: 2em;">01</span>
<b>RESPONSÁVEL TÉCNICO</b> <b>JEAN MARCELO ZIERO</b> ARQ. E URB. CAU/BR A32454-0	<b>ASSINATURA</b> _____
<b>DESENHO</b> <b>JEAN</b>	<b>ESCALA</b> <b>1:100</b>
<b>DATA</b> <b>MAR/2022</b>	<b>PREFEITURA</b> _____
Av. Manoel Roque, 99 Videira - SC Fone 5660255	