


Armação positiva das lajes do pavimento Baldrame (Eixo X)

escala 1:50

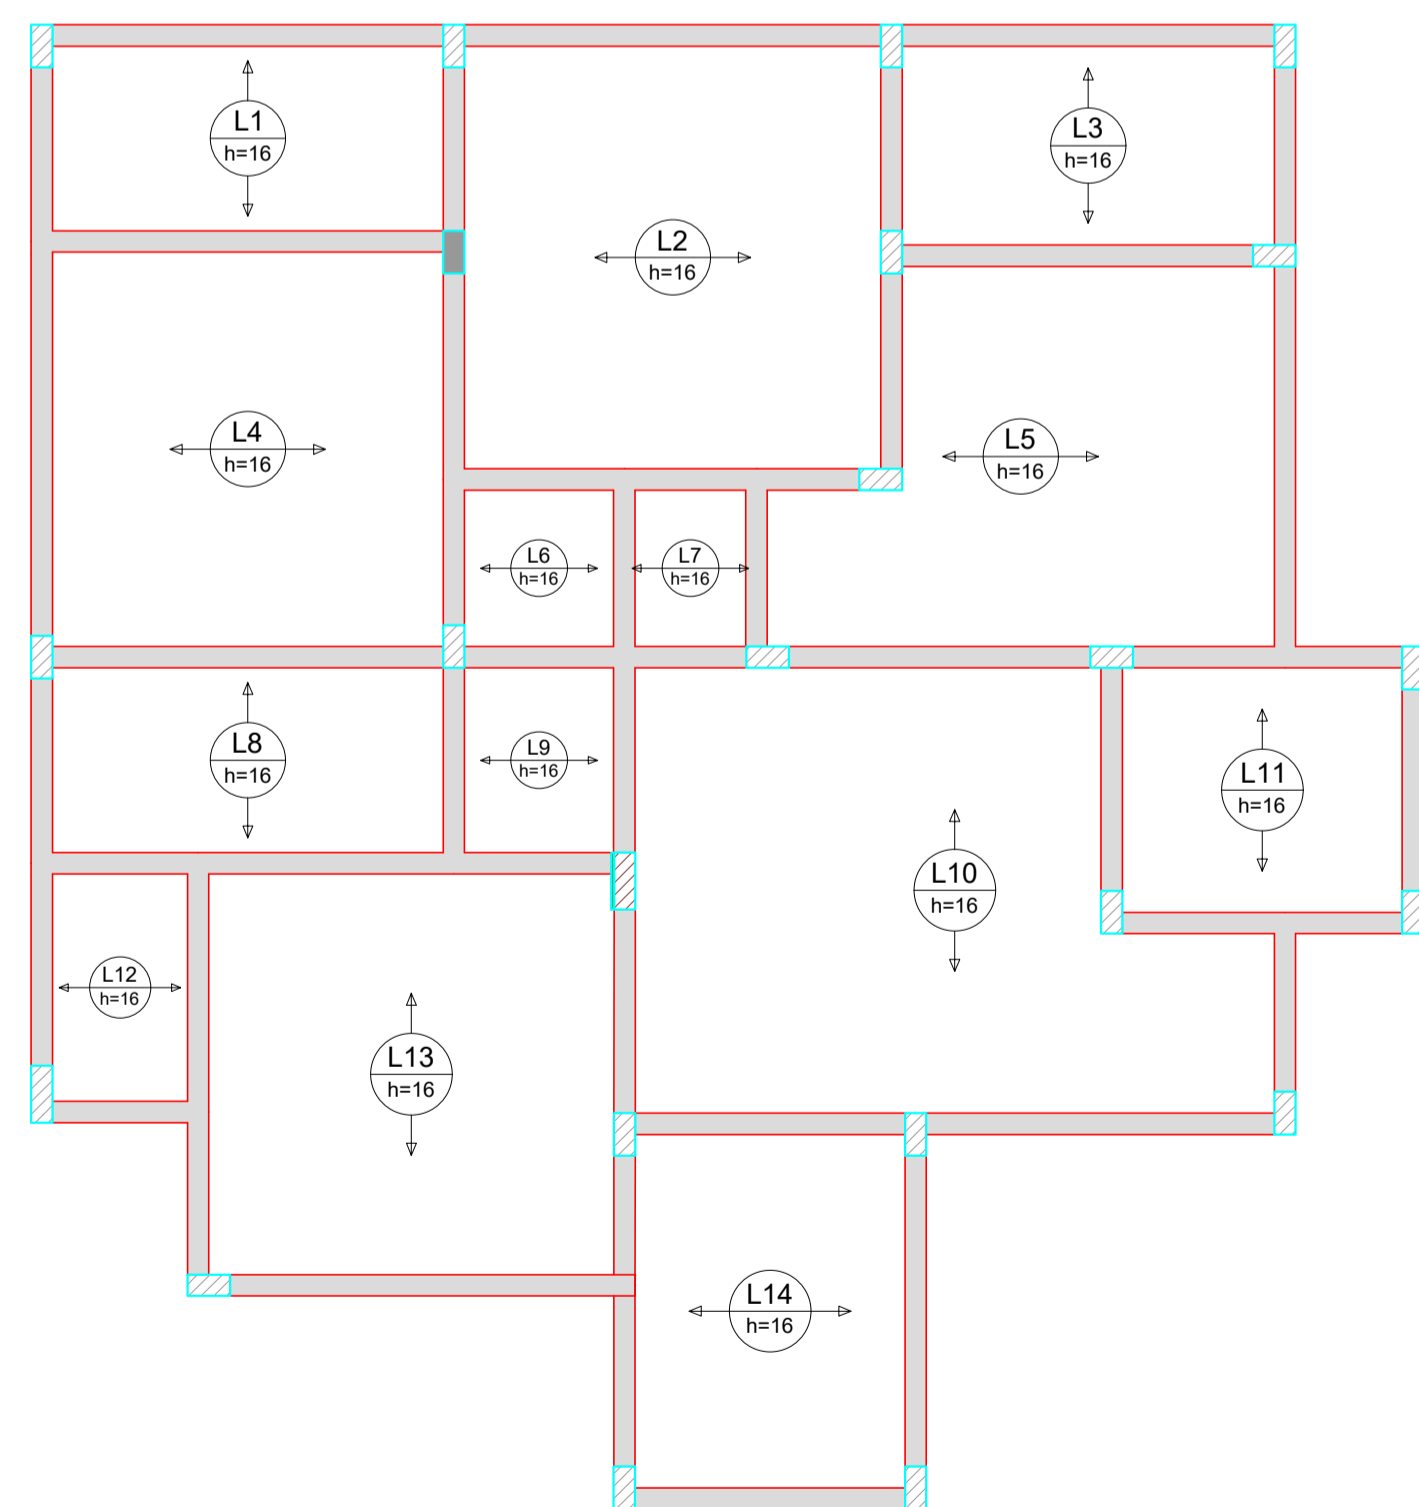

Armação positiva das lajes do pavimento Baldrame (Eixo Y)

escala 1:50

RELAÇÃO DO AÇO

Volume de concreto (C-30) = 4.17 m³
 Área de forma = 0.00 m²

APROVAÇÕES / OBSERVAÇÕES:

SISTEMA	NORMAS TÉCNICAS ADOTADAS	SISTEMA	NORMAS TÉCNICAS ADOTADAS

PEQUENAS ALTERAÇÕES NA EXECUÇÃO PODERÃO SER FEITAS COM AUTORIZAÇÃO E SUPERVISÃO DO ENGENHEIRO FISCAL RESPONSÁVEL E DE ACORDO COM AS NORMAS TÉCNICAS APLICÁVEIS. TODAVIA MUDANÇAS DIMENSIONAIS DE PORTE NÃO DEVEM SER EXECUTADAS SEM PRÉVIA AUTORIZAÇÃO DO PROJETISTA

REVISÃO	DESCRIÇÃO	RESPONSÁVEL	DATA

Segurança. Por pessoas do bem, para o bem das pessoas.

Responsável Técnico: DIONATAN ALBERTON CREA-SC: 177.369-9 Engenheiro Civil	Proprietário: FUNDO DE MELHORIA DA POLÍCIA MILITAR CNPJ: 13.925.994/0001-07
---	---

OBRA: Construção da Novo Grupamento da PMSC em Iomerê
 Rua Luiz Nora, Centro, Iomerê/SC.

TIPO DE PROJETO	FASE DO PROJETO
Projeto Estrutural	APROVAÇÃO
DESCRIÇÃO DA FOLHA	FOLHA
DETALHAMENTO	07 de 11

ESCALA	DATA	DESENHISTA	ARQUIVO PROJETISTA	PROJETO	APROVAÇÃO
Indicada	Junho/2022	3ºSgt Alberton	Estrutural PPGPMSC Iomerê.dwg		