



Detalhe S1
escala 1:25

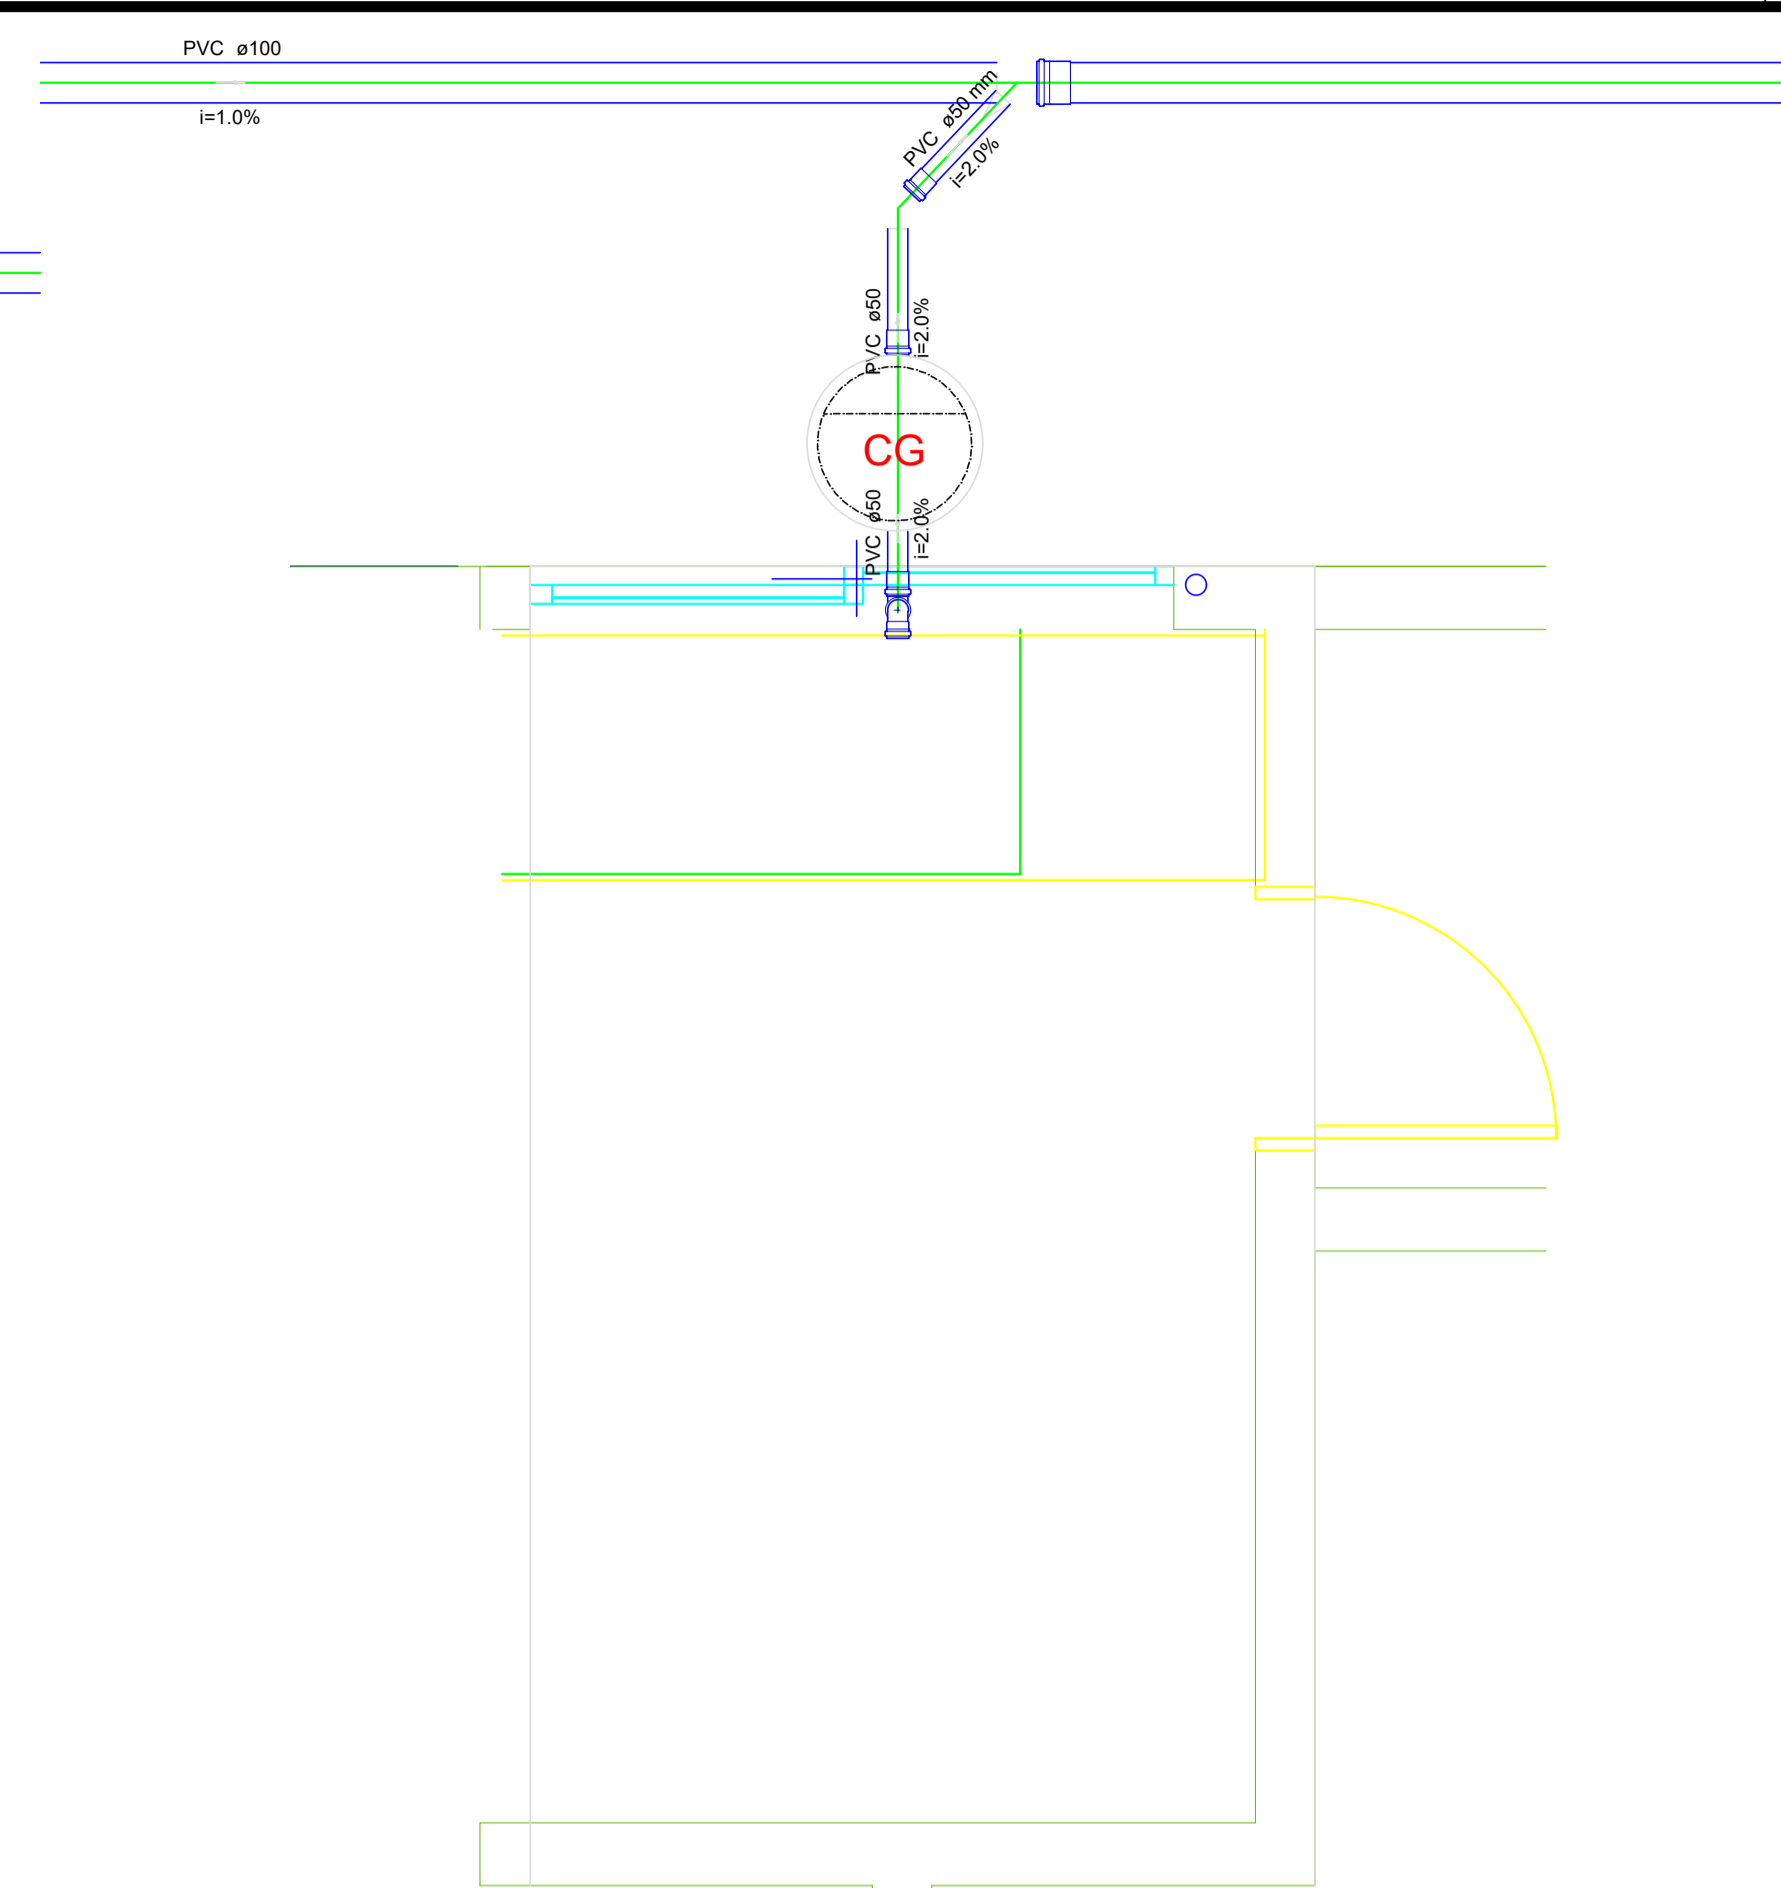


Detalhe S2
escala 1:25

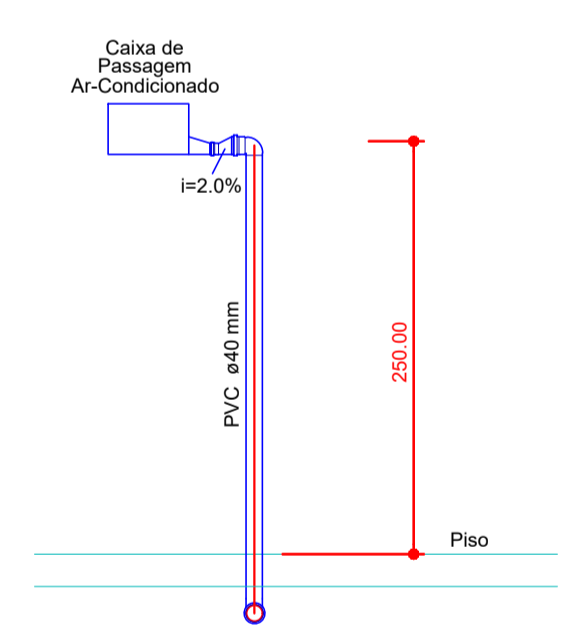

Detalhe ar condicionado
escala 1:25

NOTA:

1. A drenagem do ar condicionado deverá ser ligado obrigatoriamente na rede de drenagem.
NÃO LIGAR NA REDE DE ESGOTO!!!

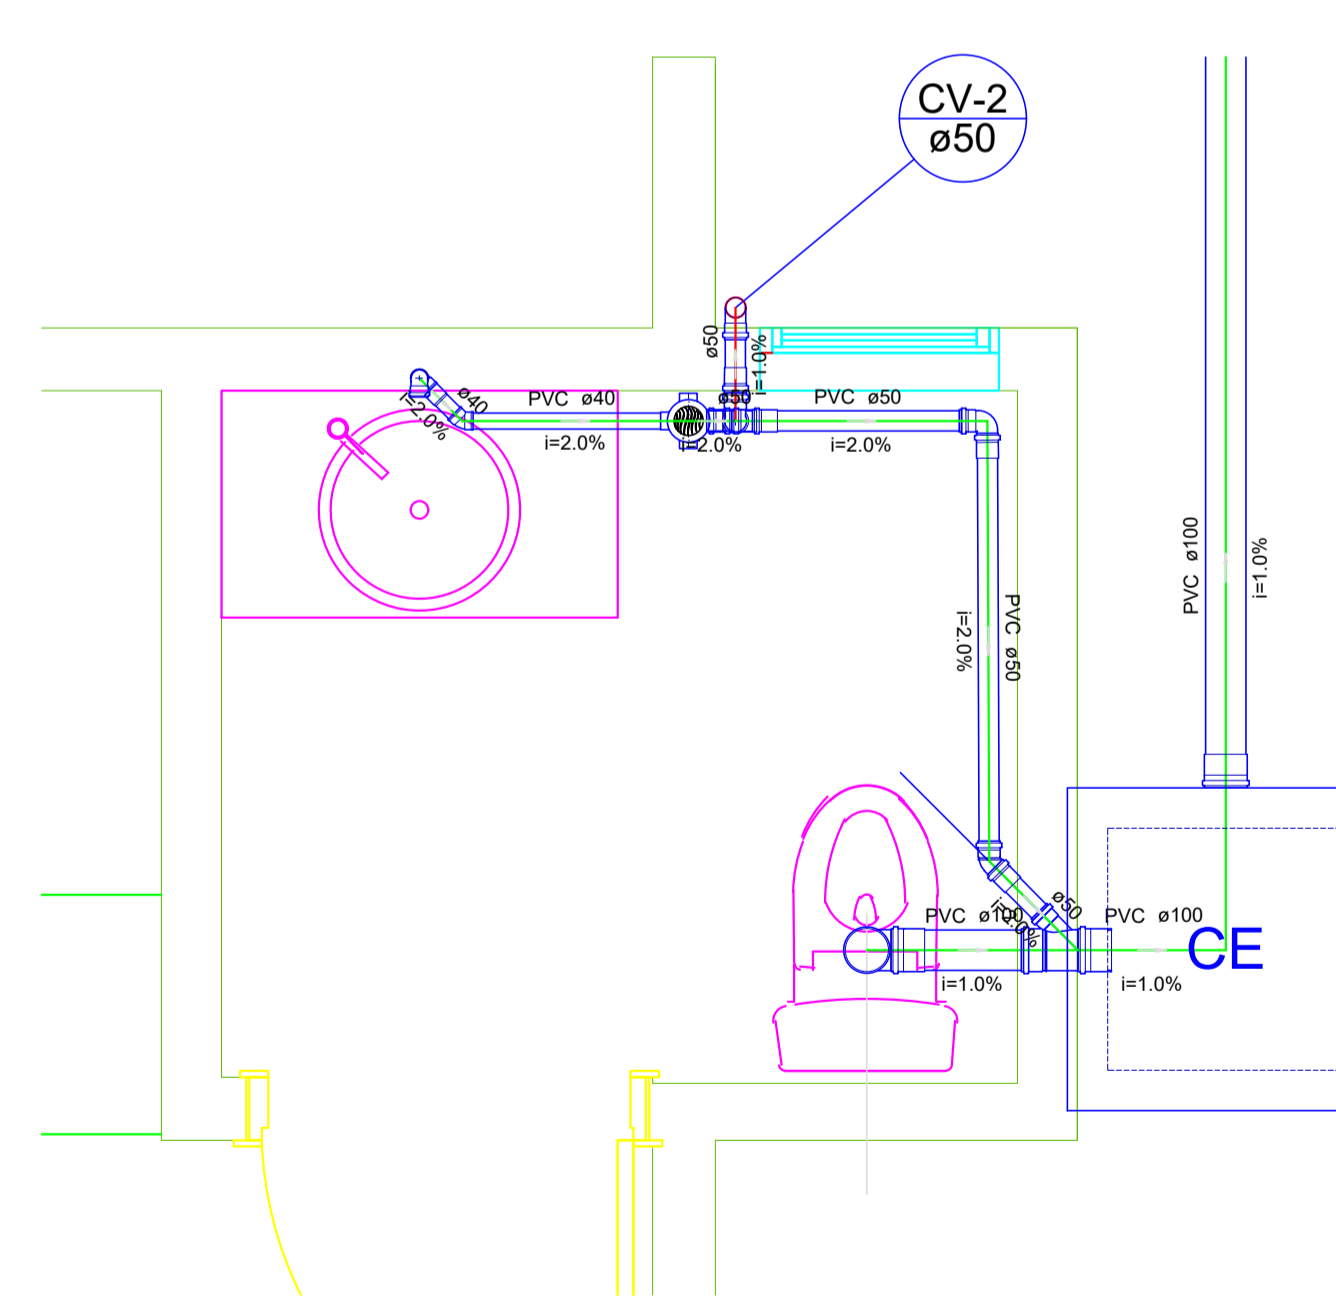

Detalhe S3
escala 1:25


NOTA:

1. Acoluna de ventilação deverá subir 30 cm acima da laje da cobertura.

APROVAÇÕES / OBSERVAÇÕES:
AS COTAS DO PROJETO ESTÃO NA UNIDADE METRO.

SISTEMA	NORMAS TÉCNICAS ADOTADAS	SISTEMA	NORMAS TÉCNICAS ADOTADAS

PEQUENAS ALTERAÇÕES NA EXECUÇÃO PODERÃO SER FEITAS COM AUTORIZAÇÃO E SUPERVISÃO DO ARQUITETO RESPONSÁVEL E DE ACORDO COM AS NORMAS TÉCNICAS APLICÁVEIS, TODAVIA MUDANÇAS DIMENSIONAIS DE PORTE NÃO DEVEM SER EXECUTADAS SEM PRÉVIA AUTORIZAÇÃO DO PROJETISTA



POLÍCIA MILITAR
ESTADO DE SANTA CATARINA
Segurança. Por pessoas do bem, para o bem das pessoas.

Responsável Técnico:	Proprietário:
DIONATAN ALBERTON CREA-SC: 177.369-9 Engenheiro Civil	FUNDO DE MELHORIA DA POLÍCIA MILITAR DE SANTA CATARINA CNPJ: 13.925.994/0001-07

OBRA **Novo Grupamento da PMSC em Iomerê**
Rua Luiz Nora, centro, Iomerê

TIPO DE PROJETO Hidrossanitário	FASE DO PROJETO APROVAÇÃO
---	-------------------------------------

DESCRIÇÃO DA FOLHA Detalhe esgoto e drenagem	FOLHA HID-03
---	------------------------

de 04

ESCALA indicada	DATA Junho/2022	DESENHISTA 3º Sgt Alberton	ARQUIVO PROJETISTA Destacamento Padrão HID IOMERÊ.dwg	PROJETO	APROVAÇÃO
--------------------	--------------------	-------------------------------	--	---------	-----------