


37ª FESTA JULINA IOMERÊ / 2024

NOTA

- Iluminação da festa será ligada com gerador
- Cobertura das tendas é com Lona Classe 1 - conforme IN 18 e IN 24
- Em toda a festa será utilizado 23 extintores PQS de 4kg e 04 extintor CO2 - 6kg
- A fiação da mesa de som ao palco será aérea ou enterrada conforme especificação técnica de cada banda ou artista.
- Todas os espaços que comercializarão alimentos poderão ter no seu interior uma unidade de GLP - capacidade 13kg, conforme detalhes contidos neste projeto.

LEGENDA

- Palco (6x4m) altura 7 metros
- Tendas (10x10m)
- Tendas (5x5m)
- Stand (3x3m) Bijuterias, Artesanato, Brinquedos e Miscelâneas.
- Stand (4x5m) Comidas, Bebidas no Geral
- Stand (4x5m) PM, CBM
- Palco (12x14m) altura 7 metros
- Brinquedos Infláveis
- Grade de Contenção (Área Restrita) Altura de 1,20m e comprimento de 2,00m
- Camarim 4x4m

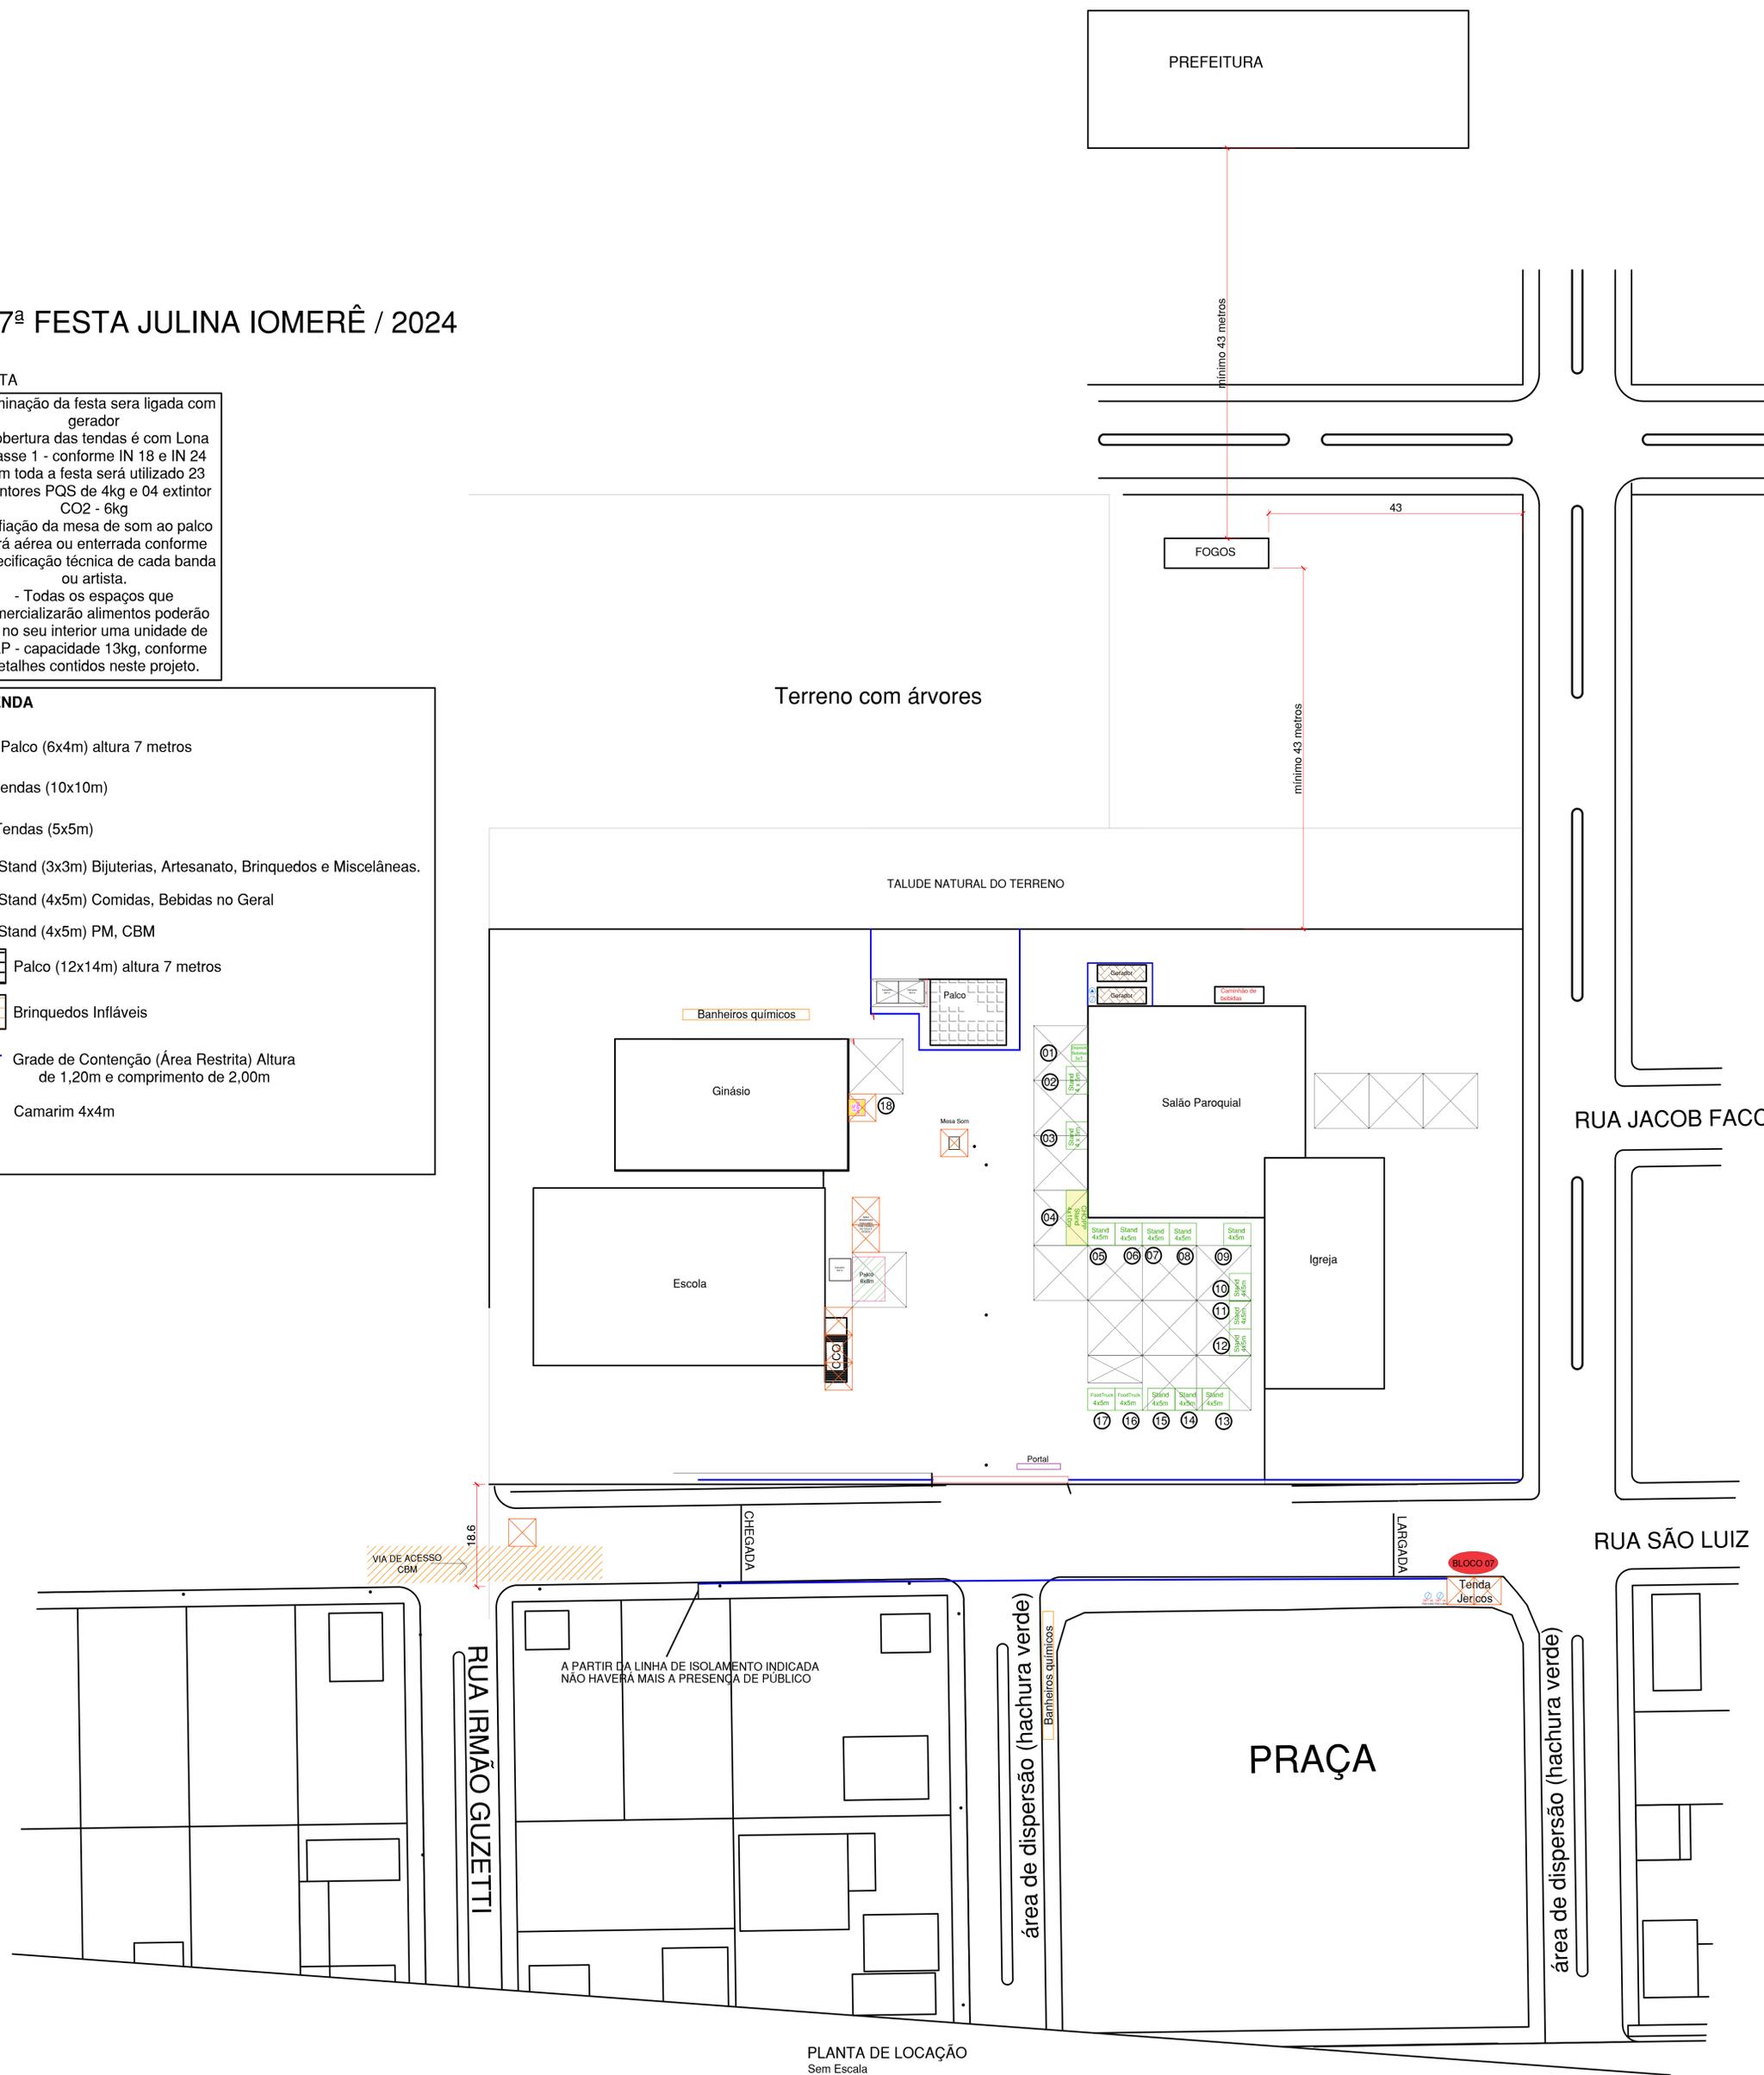

PLANTA DE LOCAÇÃO
Sem Escala