


LEGENDA

- DIVISÓRIAS EXISTENTES
- DIVISÓRIAS A CONSTRUIR (PELA SECRETARIA DE SEGURANÇA PÚBLICA)
- PAREDE EXISTENTE
- DIVISÓRIAS A CONSTRUIR C/ VIDRO (PELO MUNICIPIO)

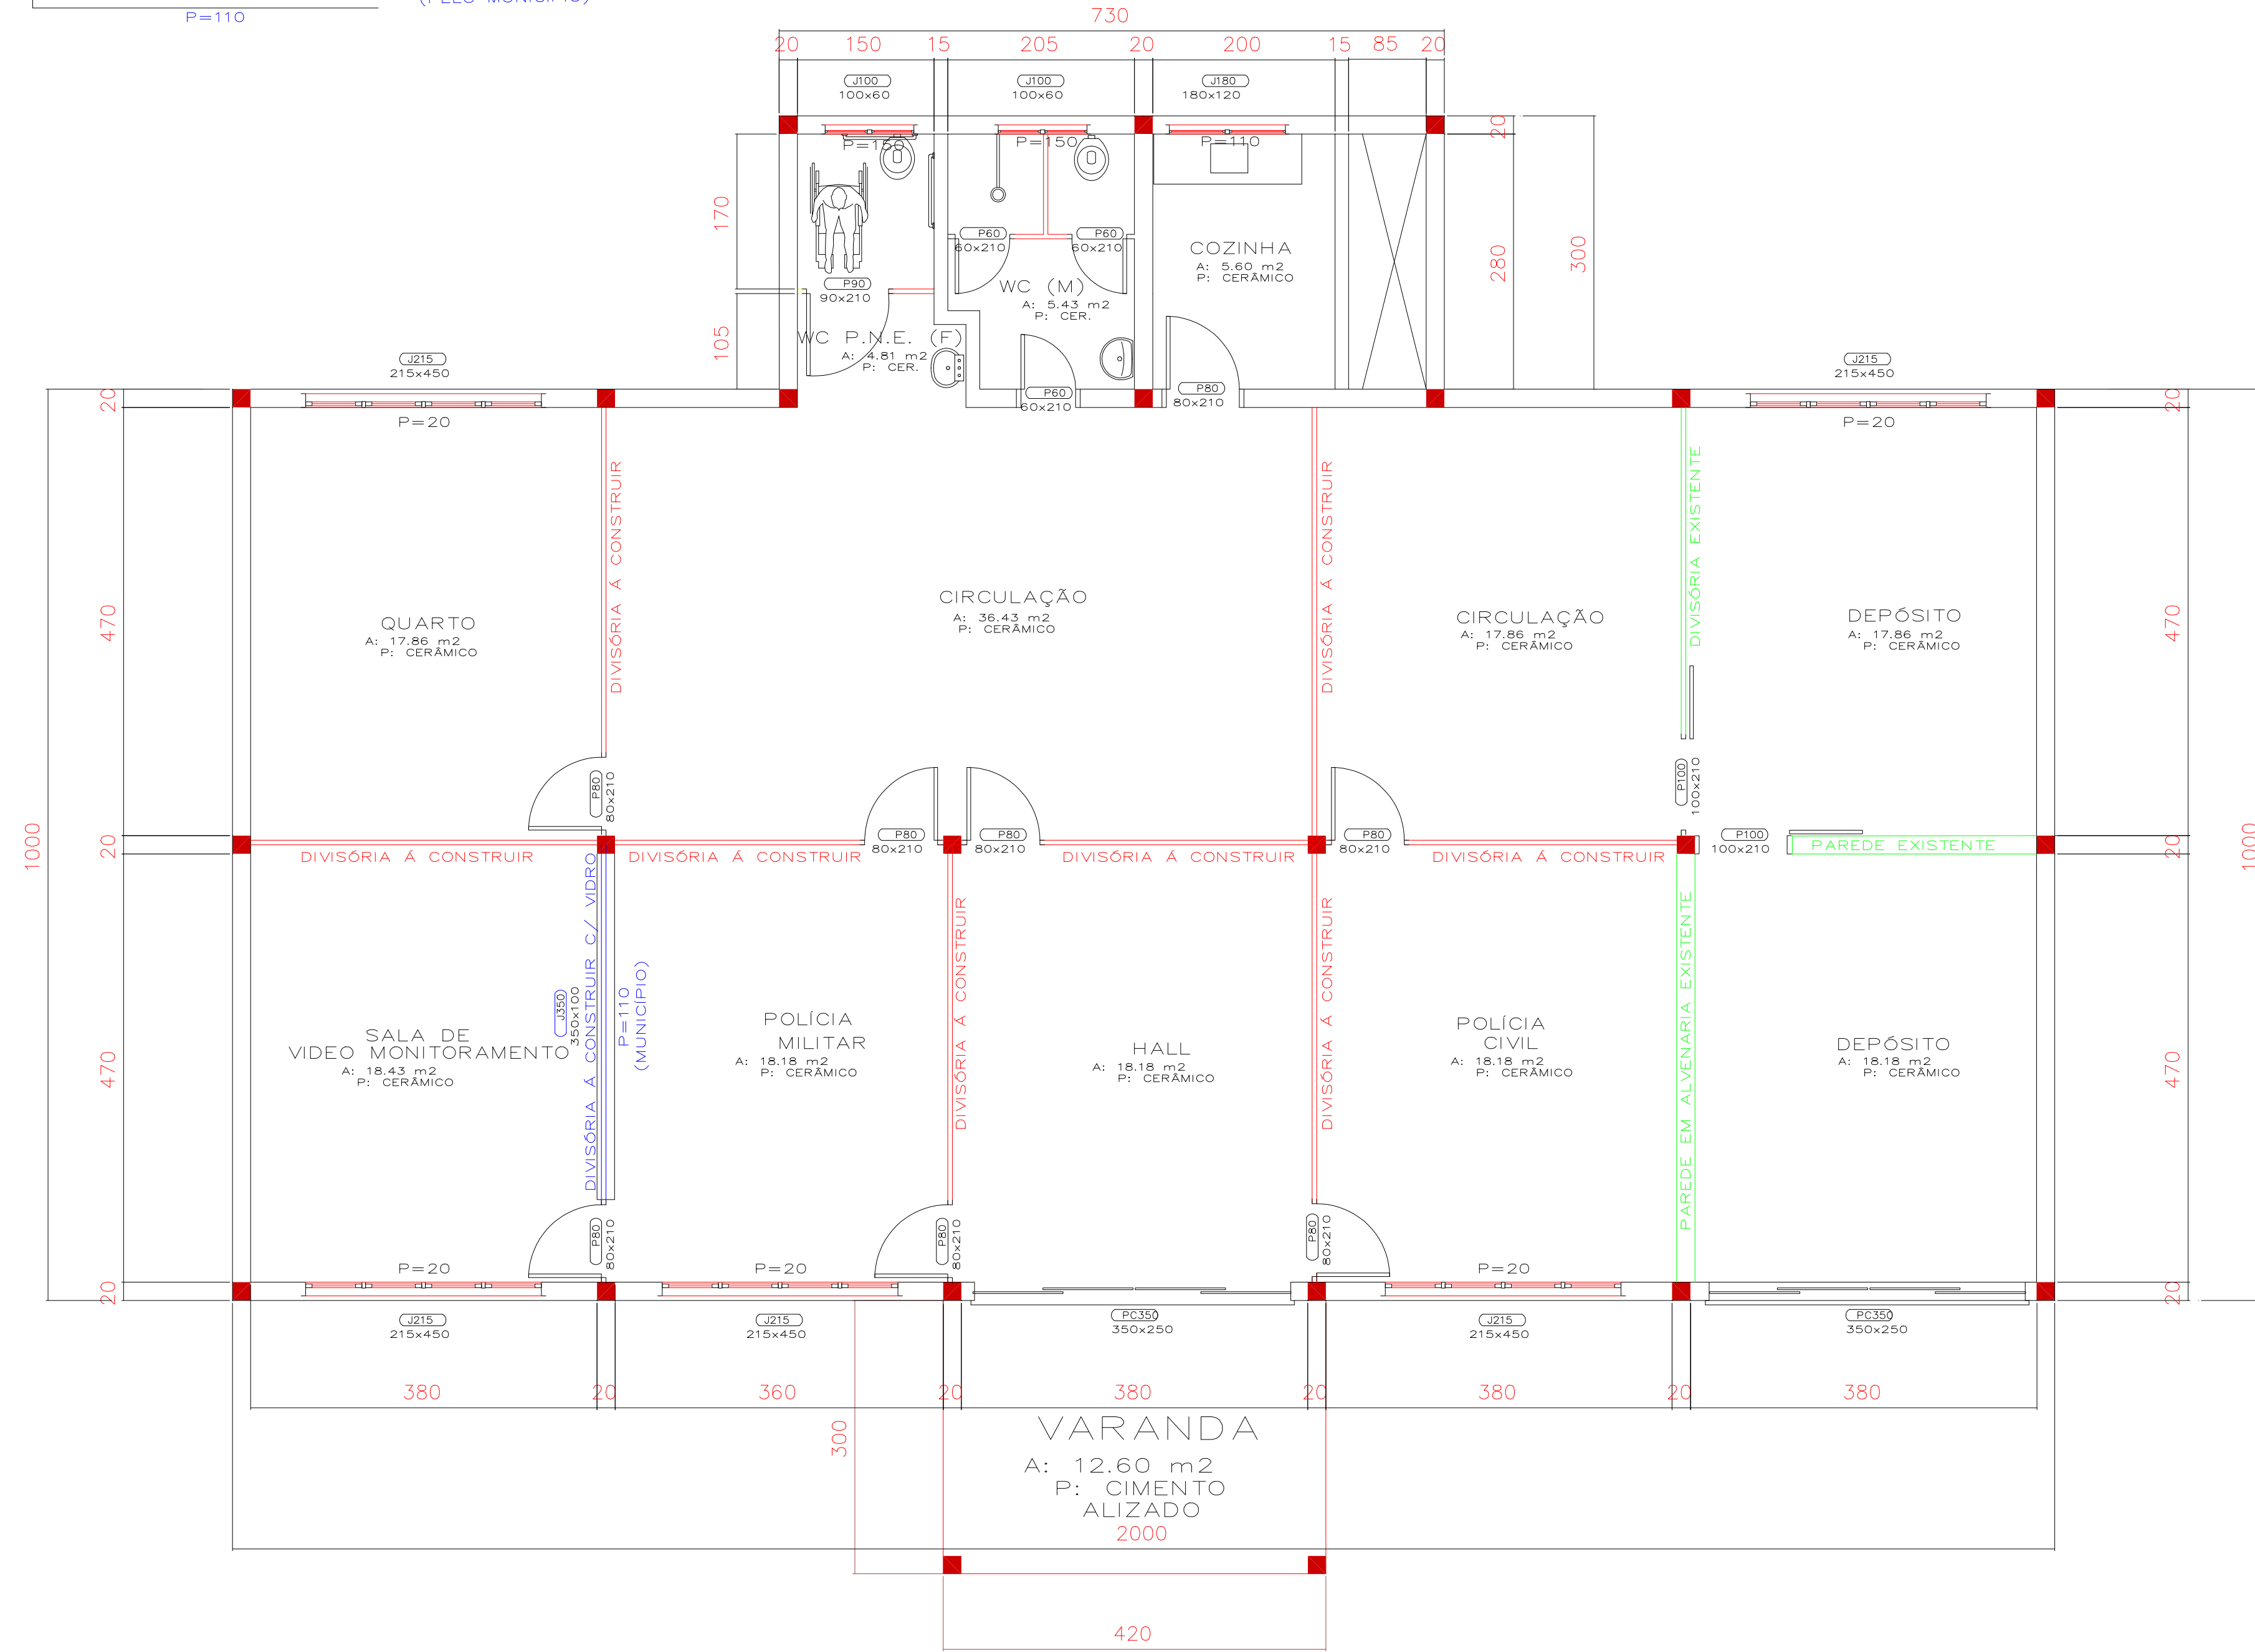

PLANTA BAIXA
 A: 233,60 m²
 ESC: 1/50

DIREITOS AUTORAIS RESERVADOS
 ALTERAÇÕES DO PROJETO SOMENTE PODERÃO SER EFETUADAS MEDIANTE AUTORIZAÇÃO DO PROJETISTA

 AMARP Associação dos Municípios do Alto Vale do Rio do Peixe	TÍTULO SALAS POLÍCIA CIVIL REFORMA	FRANCA 01
	REFERÊNCIA PROJETO ARQUITETÔNICO	
PROPRIETÁRIO P.M. IOMERÊ 01.612.744/0001-20	ASSINATURA	
RESPONSÁVEL TÉCNICO JEAN MARCELO ZIERO CREA 055783-6	ASSINATURA	
DESENHO ARQ. JEAN	ESCALA INDICADA	PREFEITURA
DATA OUT/2015		

Av. Manoel Roque, 99
 Videira - SC
 Fone 5660255