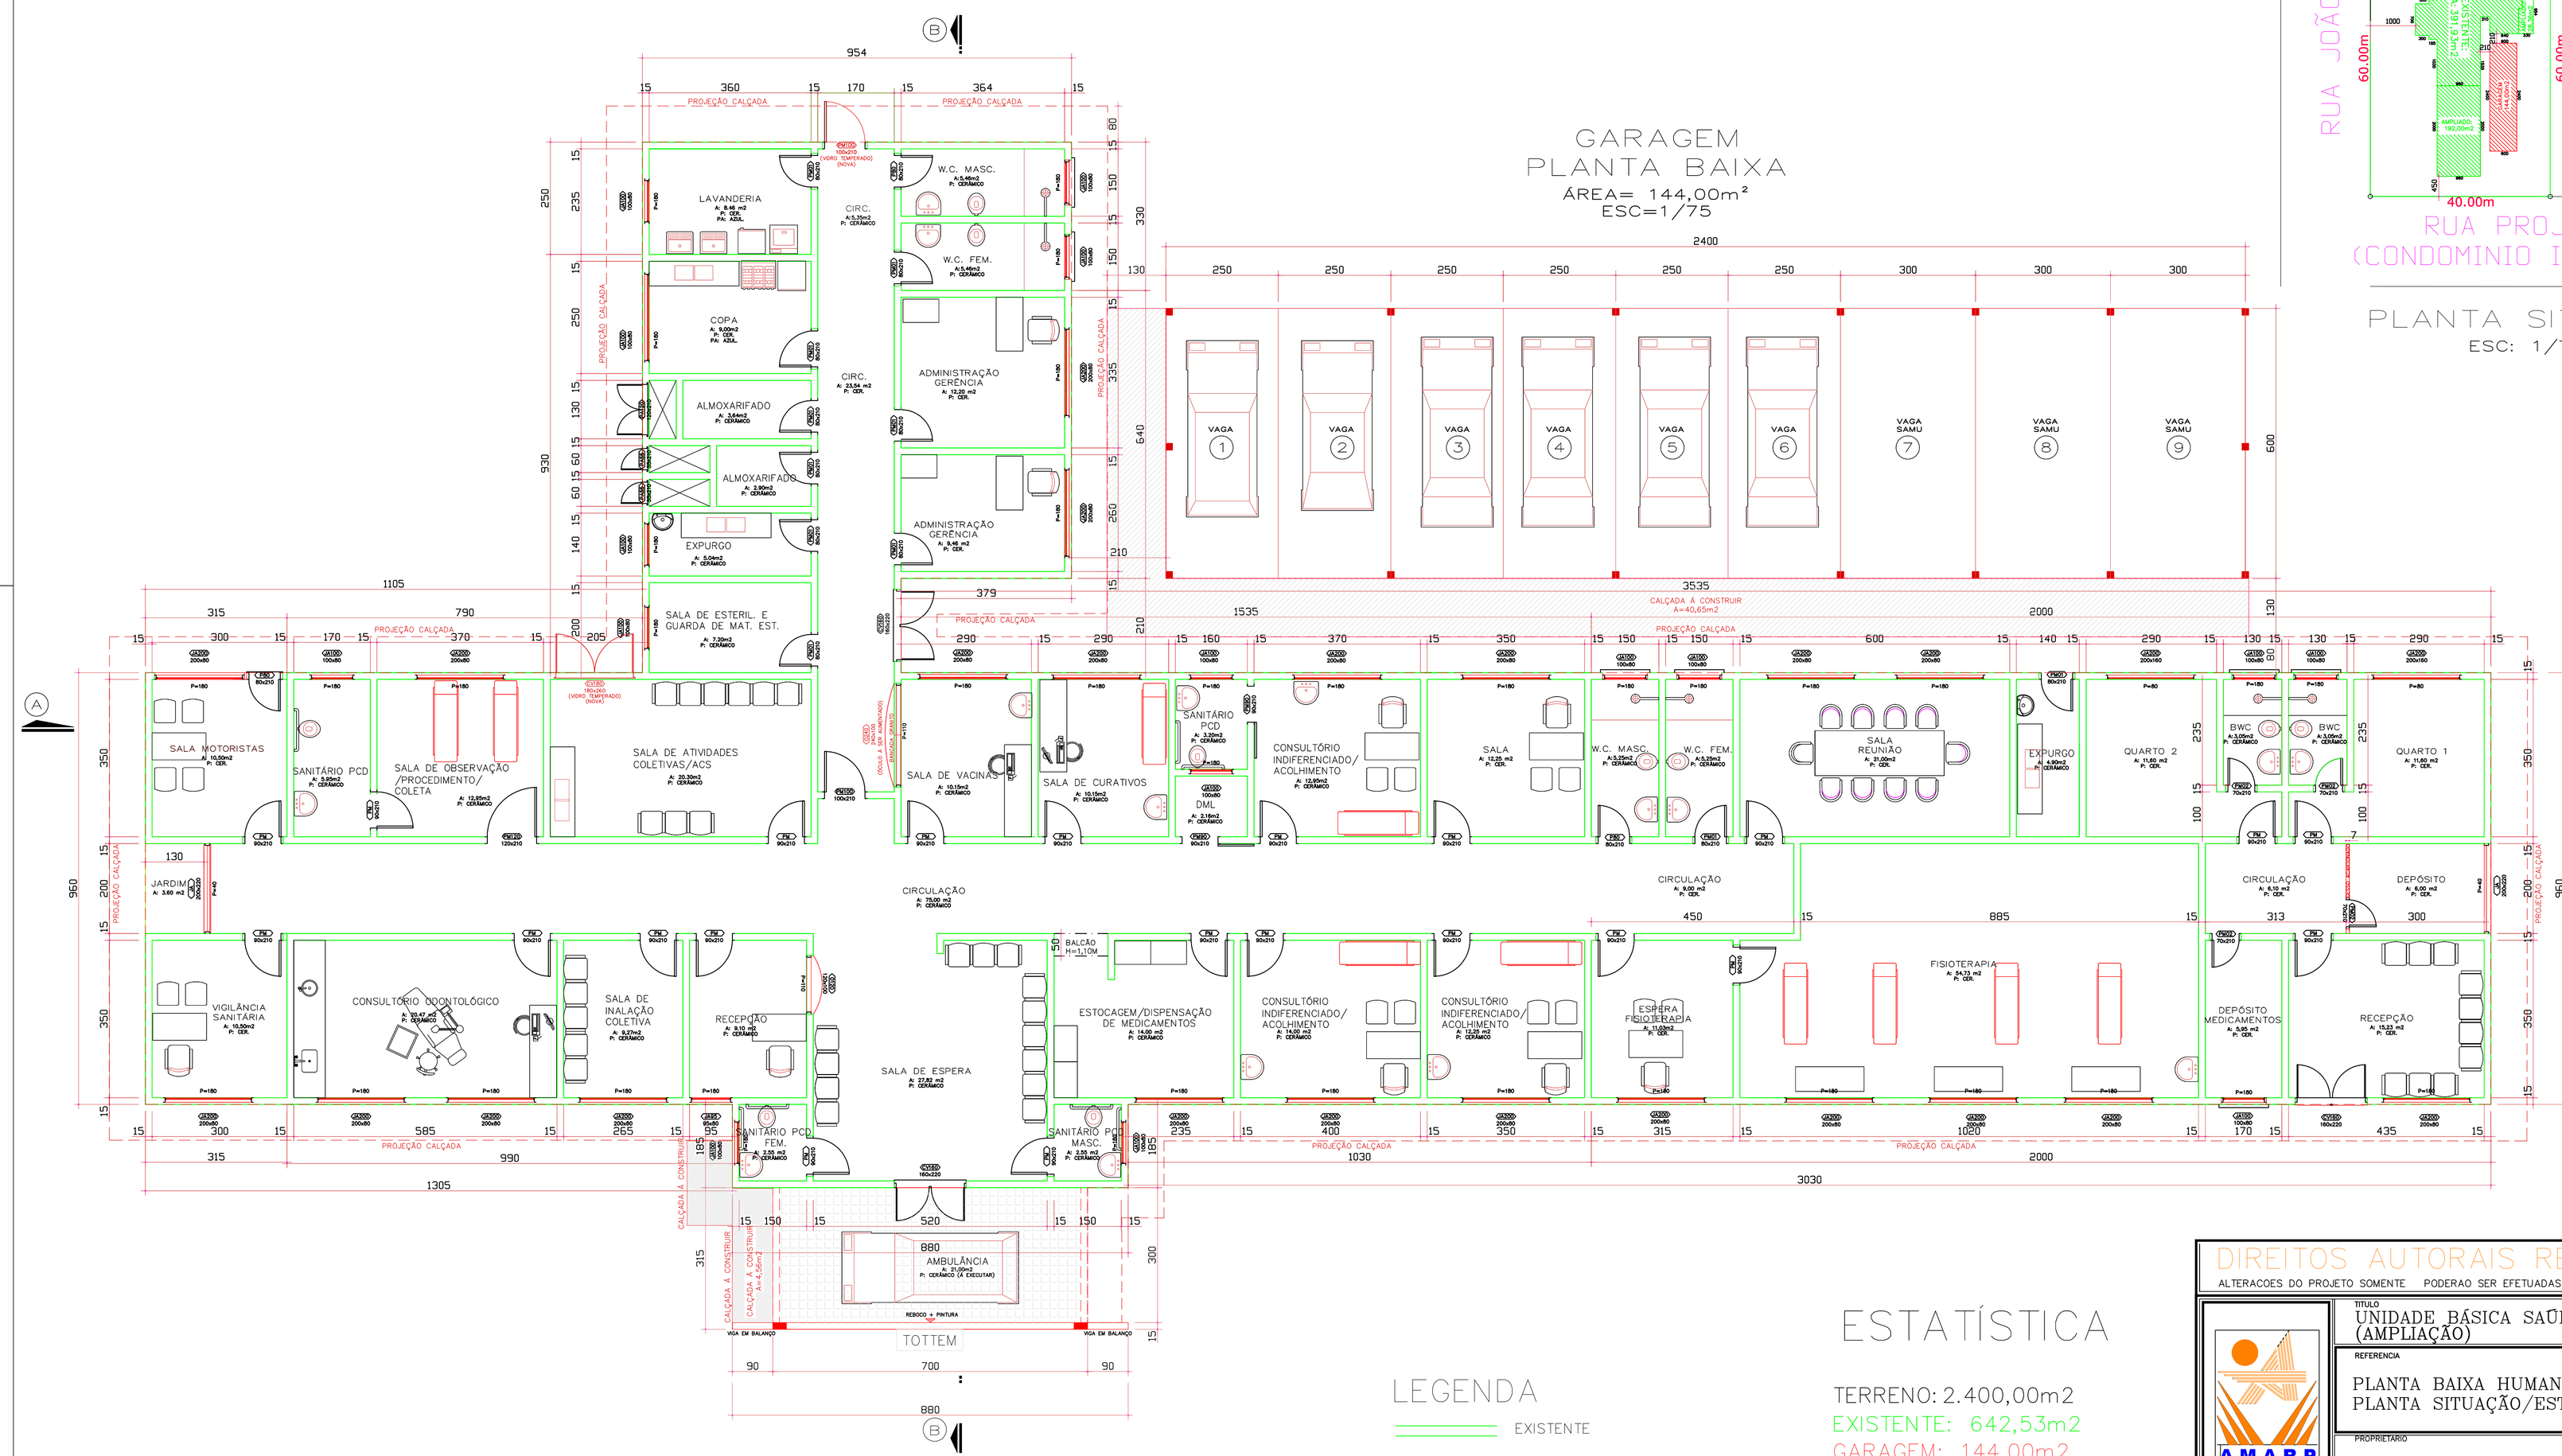

GARAGEM
PLANTA BAIXA
ÁREA= 144,00m²
ESC=1/75

PLANTA BAIXA
ÁREA= 642,53m2
ESC=1/75

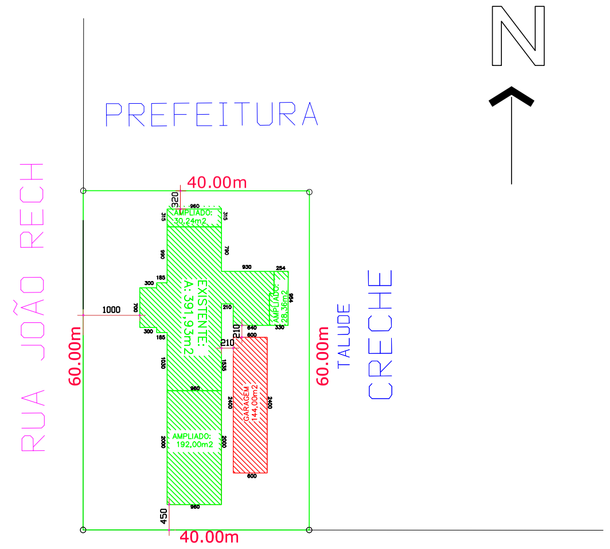

PLANTA SITUAÇÃO
ESC: 1/750

LEGENDA

EXISTENTE

ESTATÍSTICA

TERRENO: 2.400,00m2
EXISTENTE: 642,53m2
GARAGEM: 144,00m2
ÁREA TOTAL: 786,53m2
TAXA OCUP.: 32,77%
COEF. APROV.: 0,33

DIREITOS AUTORAIS RESERVADOS
ALTERACOES DO PROJETO SOMENTE PODERAO SER EFETUADAS MEDIANTE AUTORIZACAO DO PROJETISTA

AMARP
Associação dos Municípios do Alto Vale do Rio do Peixe

João Carlos Munaretto
Presidente

Odivar Clóvis Biscaro
Secretario Executivo

Av. Manoel Roque, 99
Videira – SC
Fone 5660255

TITULO
UNIDADE BÁSICA SAÚDE TIPO I (AMPLIAÇÃO)

PRANCHA
01

REFERENCIA
PLANTA BAIXA HUMANIZADA
PLANTA SITUAÇÃO/ESTATÍSTICA

PROPRIETÁRIO
PREF. MUNICIPAL IOMERÊ
CNPJ: 01.612.744/0001-20

ASSINATURA

RESPONSAVEL TÉCNICO
JEAN MARCELO ZIERO
ARQ. E URB. CAU/BR A32454-0

ASSINATURA

DESENHO
ARQ. JEAN

ESCALA
INDICADA

DATA
JAN/19

PREFEITURA