


LEGENDA	
○	TV: TUBO DE VENTILACAO
•	CAF: COLUNA DE AGUA FRIA
⊙	RALO SIFONADO
●	CAIXA DE GORDURA
⊕	HIDROMETRO
■	CAIXA DE INSPECAO 50x60
⊖	FOSSA SEPTICA
⊖	FILTRO ANAEROBIO
—	CANALIZACAO DE AGUAS USADAS
—	REDE DE ESGOTO (INCLIN. MIN. 2%)
---	CANALIZACAO DE AGUAS PLUVIAIS
---	CANALIZACAO DE AGUA FRIA

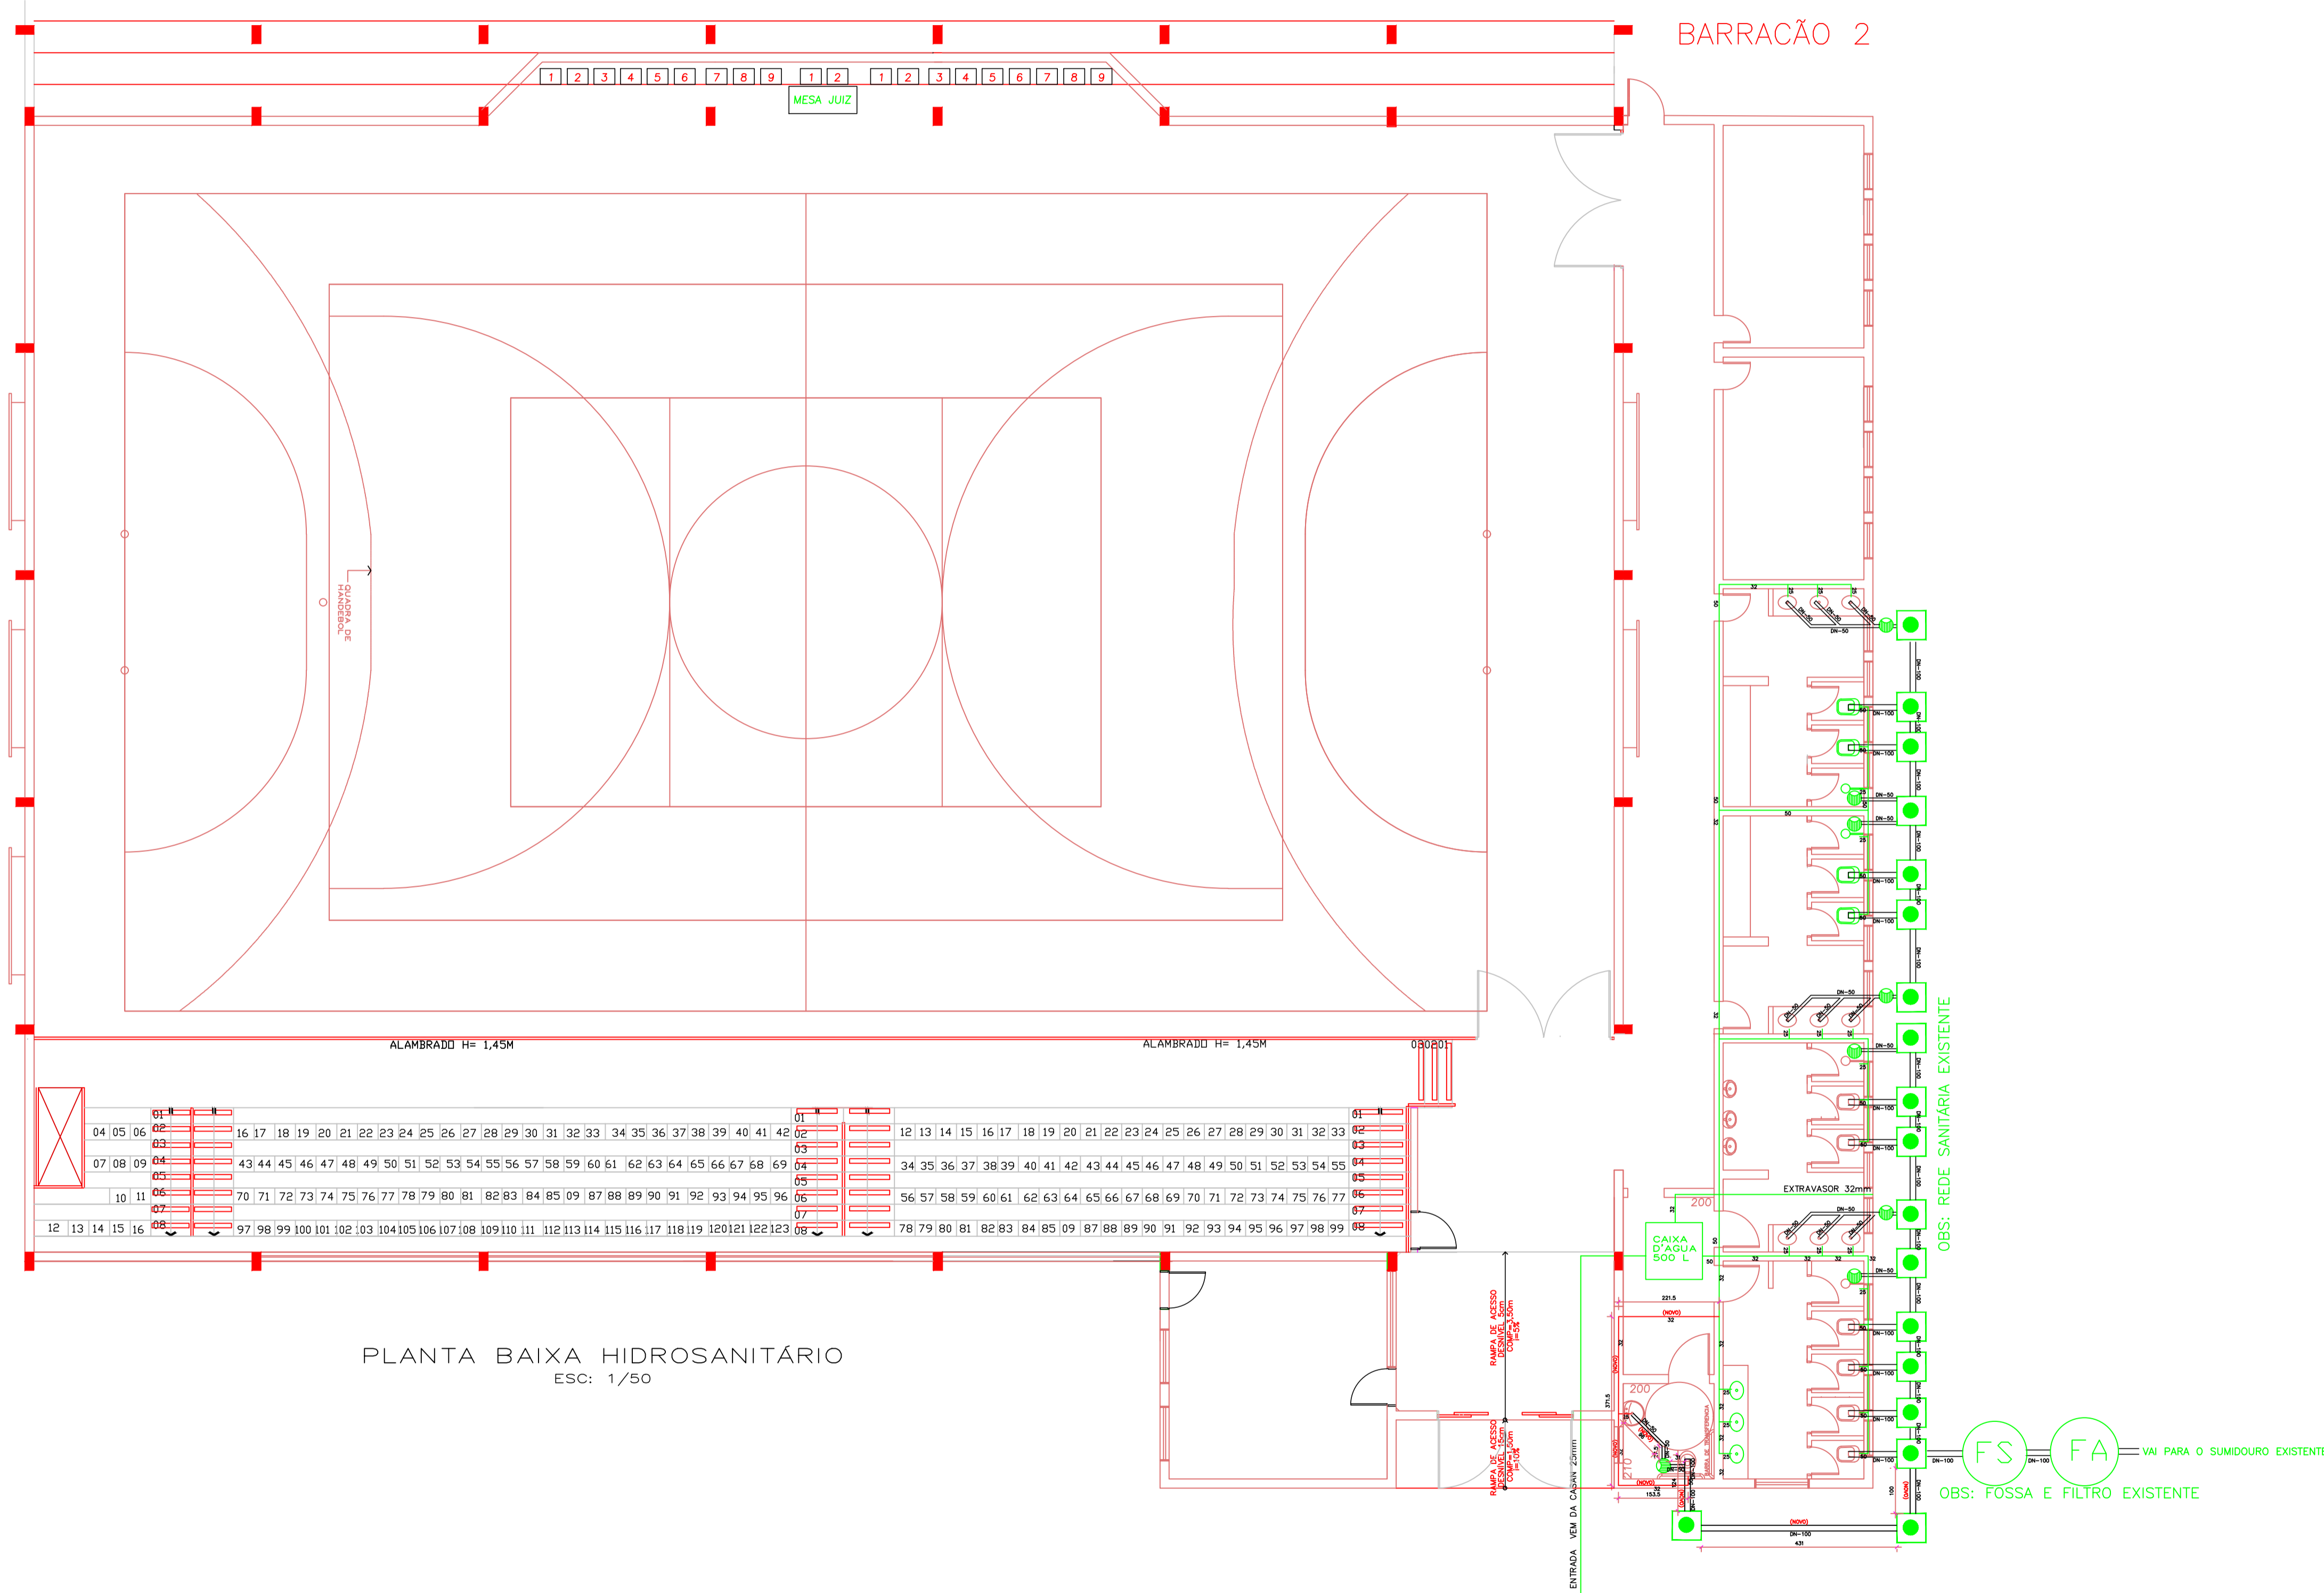

PLANTA BAIXA HIDROSANITÁRIO
ESC: 1/50

DIREITOS AUTORAIS RESERVADOS																							
ALTERAÇÕES DO PROJETO SOMENTE PODERÃO SER EFETUADAS MEDIANTE AUTORIZAÇÃO DO PROJETISTA																							
<table border="1"> <tr> <td>TÍTULO</td> <td>PRANCHA</td> </tr> <tr> <td>REFERENCIA</td> <td>6a</td> </tr> <tr> <td>PROPRIETÁRIO</td> <td>ASSINATURA</td> </tr> <tr> <td>P.M.IOMERE</td> <td>.....</td> </tr> <tr> <td>RESPONSÁVEL TÉCNICO</td> <td>ASSINATURA</td> </tr> <tr> <td>JEAN MARCELO ZIERO</td> <td>.....</td> </tr> <tr> <td>ARQ. E URB. CAU/BR A32454-0</td> <td></td> </tr> <tr> <td>DESENHO</td> <td>PREFEITURA</td> </tr> <tr> <td>ARQ. JEAN</td> <td>.....</td> </tr> <tr> <td>ESCALA</td> <td>INDICADA</td> </tr> <tr> <td>DATA</td> <td>AGO/2019</td> </tr> </table>		TÍTULO	PRANCHA	REFERENCIA	6a	PROPRIETÁRIO	ASSINATURA	P.M.IOMERE	RESPONSÁVEL TÉCNICO	ASSINATURA	JEAN MARCELO ZIERO	ARQ. E URB. CAU/BR A32454-0		DESENHO	PREFEITURA	ARQ. JEAN	ESCALA	INDICADA	DATA	AGO/2019
TÍTULO	PRANCHA																						
REFERENCIA	6a																						
PROPRIETÁRIO	ASSINATURA																						
P.M.IOMERE																						
RESPONSÁVEL TÉCNICO	ASSINATURA																						
JEAN MARCELO ZIERO																						
ARQ. E URB. CAU/BR A32454-0																							
DESENHO	PREFEITURA																						
ARQ. JEAN																						
ESCALA	INDICADA																						
DATA	AGO/2019																						
 <p>Dorival Borge Presidente</p> <p>Odivar Clóvis Biscaia Secretário Executivo</p> <p>Av. Manoel Roque, 99 Vieira - SC Fone 5660255</p>																							