


Rua João Rech

PLANTA BAIXA PVTO TÉRREO
ÁREAS EXTERNAS
ESC:1/100

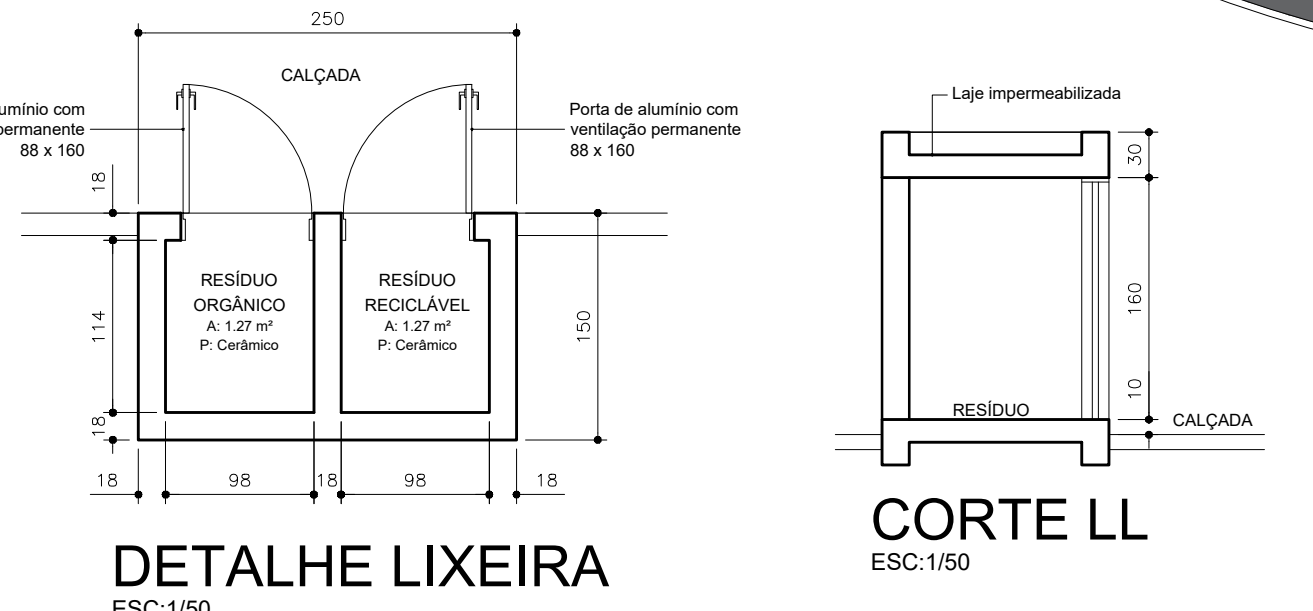


DETALHE LIXEIRA
ESC:1/50

CORTE LL
ESC:1/50

ÁREAS EXTERNAS	ÁREAS INTERNAS	


PLANTA BAIXA ÁREAS EXTERNAS
ESC:1/500

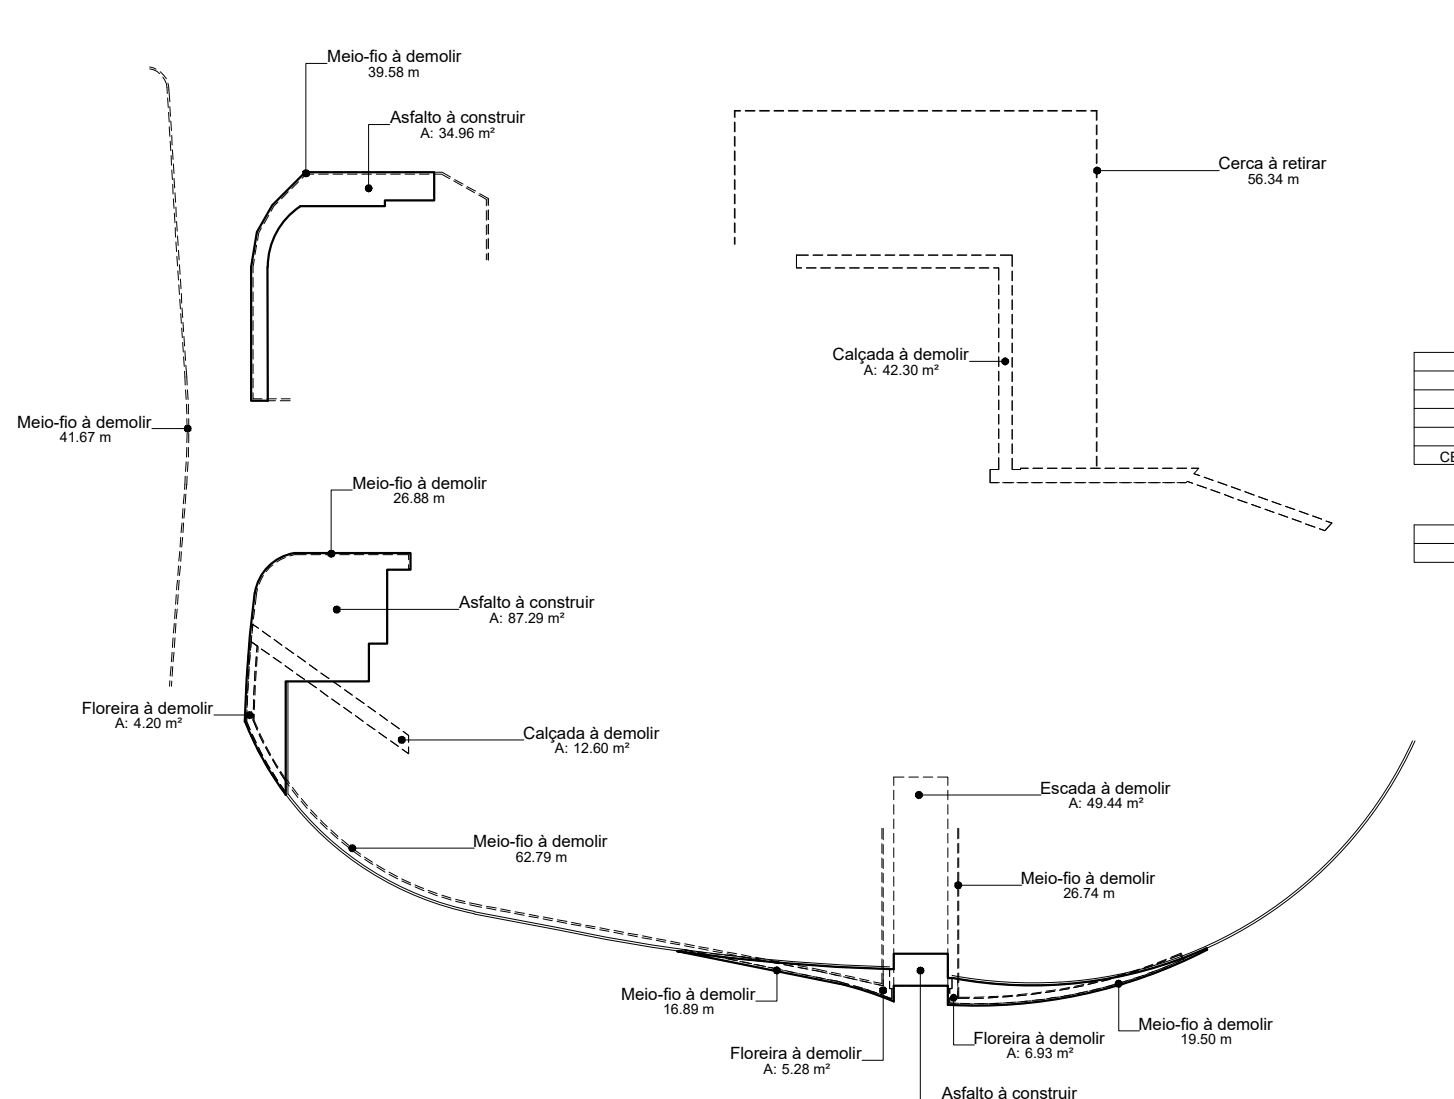

PLANTA BAIXA ÁREAS EXTERNAS
DEMOLIR/CONSTRUIR
ESC:1/500

MODALTEC ENGENHARIA LTDA - ME
Crea-SC Nº 127.958-0

Rua Leoberto Leal Nº 150 - Bairro São Vicente - Herval d'Este - SC
(49) 3522 6663 (Fax)

Observações:
Qualquer alteração deverá ser autorizada pelo responsável técnico do projeto
Dimensões em centímetros (cm), diferenças entre as cotas e medidas, prevalecem as cotas
É indispensável consultar os projetos complementares
Direitos autorais reservados, conforme Lei Federal 9.610/98, ART 7º, itens X e XI ART 1º

Obra: **REFORMA E ADEQUAÇÃO DA SEDE DA PREFEITURA MUNICIPAL DE IOMERÊ/SC**
R. João Rech, Iomerê - SC

Autor do projeto: Arq. Marco Aurélio Bissani CAUSC nº A 23186-0	Conteúdo: Planta Baixa Pavimento Térreo - Áreas Externas	Referência: Projeto Executivo - Áreas Externas
Proprietário: MUNICÍPIO DE IOMERÊ	Área total: 2.419,01 m²	Escalas: Indicadas
	Data: 08/2019	Desenho: Ramon F.

01/02