

Nome	Seção	Esboço (cm)	Nível (cm)	Nome	Seção	Esboço (cm)	Nível (cm)
LIXEIRA1	14x25	0	150	PAE1	14 x 25	0	150
LIXEIRA2	14x25	0	150	PAE2	14 x 25	0	150
LIXEIRA3	14x25	0	150	PAE3	14 x 25	0	150
LIXEIRA4	14x25	0	150	PAE10	14 x 25	0	150




Geometria das formas do Teto da lixeira (Nível 150) escala 1:50


Dimensão máxima do agregado = 15 mm

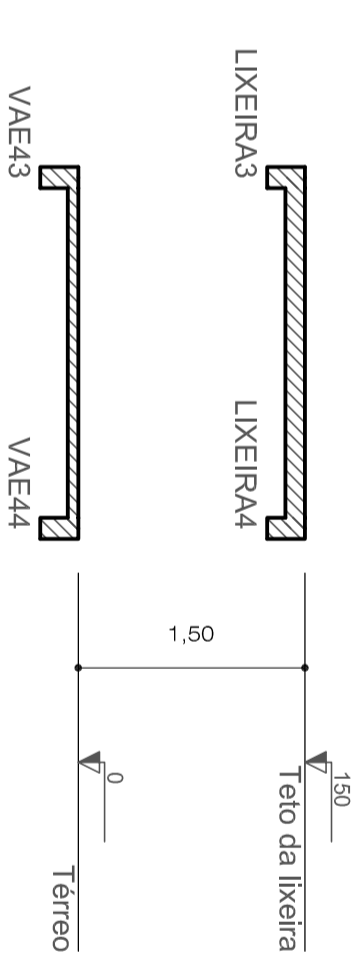

Corte A-A escala 1:50

DESNIVEL NOS PISOS/LAIES

Legenda dos Pilares
Pilar que morre
Pilar que passa
Pilar que nasce
Pilar com mudança de seção

REFORMA E ADEQUAÇÃO DA SEDE DA PREFEITURA IOMERÉ/SC
 RUA JOÃO RECH - CENTRO - IOMERÉ - SC

RESPONSÁVEL PELO PROJETO:	CONTEÚDO DA PRONUNÇA:	REFERÊNCIA:
Engº Civil Dielson Ramos Glaserapp CREFASC nº 68.094/4	Planta de geometria das formas dos sacos externos descobertos fundos	PROJETO ESTRUTURAL (executivo)
PROPRIETÁRIO:	ÁREA TOTAL:	INDICADAS:
MUNICÍPIO DE IOMERÉ	2.419,01 m²	03/03
DATA:	DESENHO:	
08/119	Dielson	