



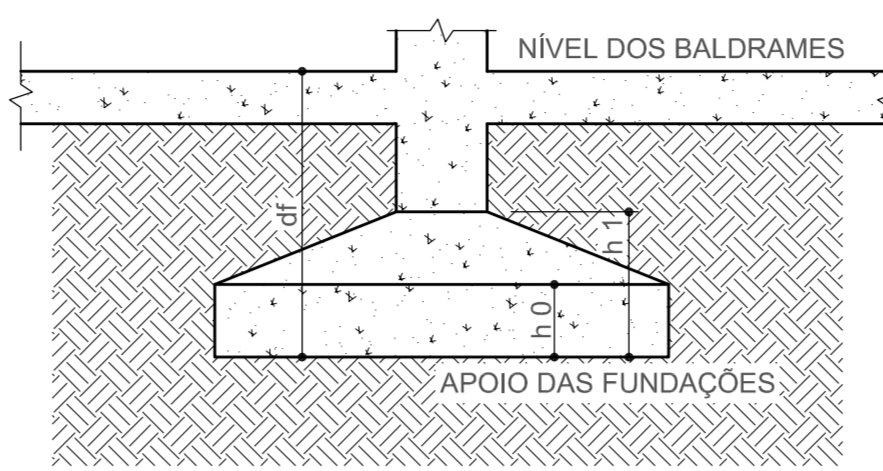

Apoyo das fundações em solo natural (não alterado) com capacidade de carga $\geq 2,00 \text{ Kg/cm}^2$ (argila rijá), atenção a presença de água e a sobreposição de tensões no solo, todas as sapatas devem ser apoiadas no mesmo tipo de solo e na mesma profundidade. O reatero é indispensável ao equilíbrio da estrutura.

Os pilares de colarinho/arranque nas fundações estão dimensionados para altura de 1,00m do nível superior dos baldrames até a base das sapatas, com variação de 35 cm para mais ou para menos, caso necessário solicitar redimensionamento do concreto e aço para alturas diferentes do projeto.

Letra de brita espessura de 5,0cm na base de todas as sapatas e baldrames

Atender locação e RN do projeto arquitetônico

Locação dos elementos pelas cotas da planta de fôrmas

REFORMA E ADEQUAÇÃO DA SEDE DA PREFEITURA IOMERÊ-SC
 RUA JOÃO PÉLAGA, CENTRO - IOMERÊ - SC

RESPONSÁVEL PELO PROJETO: Eng. Civil (Régua) - Rômulo Assumpção
 CREA/SC: 17.884/4

PROJETISTA: Eng. Civil (Régua) - Rômulo Assumpção
 CREA/SC: 17.884/4

DATA: 06/19
 DESENHO: D100101
 MUNICÍPIO DE IOMERÊ

REFERÊNCIA: PROJETO ESTRUTURAL (CONSTRUTIVO)
 Nº PROJETO: 17/2024

ÁREA TOTAL: 2.410,01 m²
 ESCALA: 1:50
 INDICAÇÕES

única




Planta de geometria das fundações em sapatas escala 1:100