


ESTAQUEAMENTO
ESCALA - 1/750

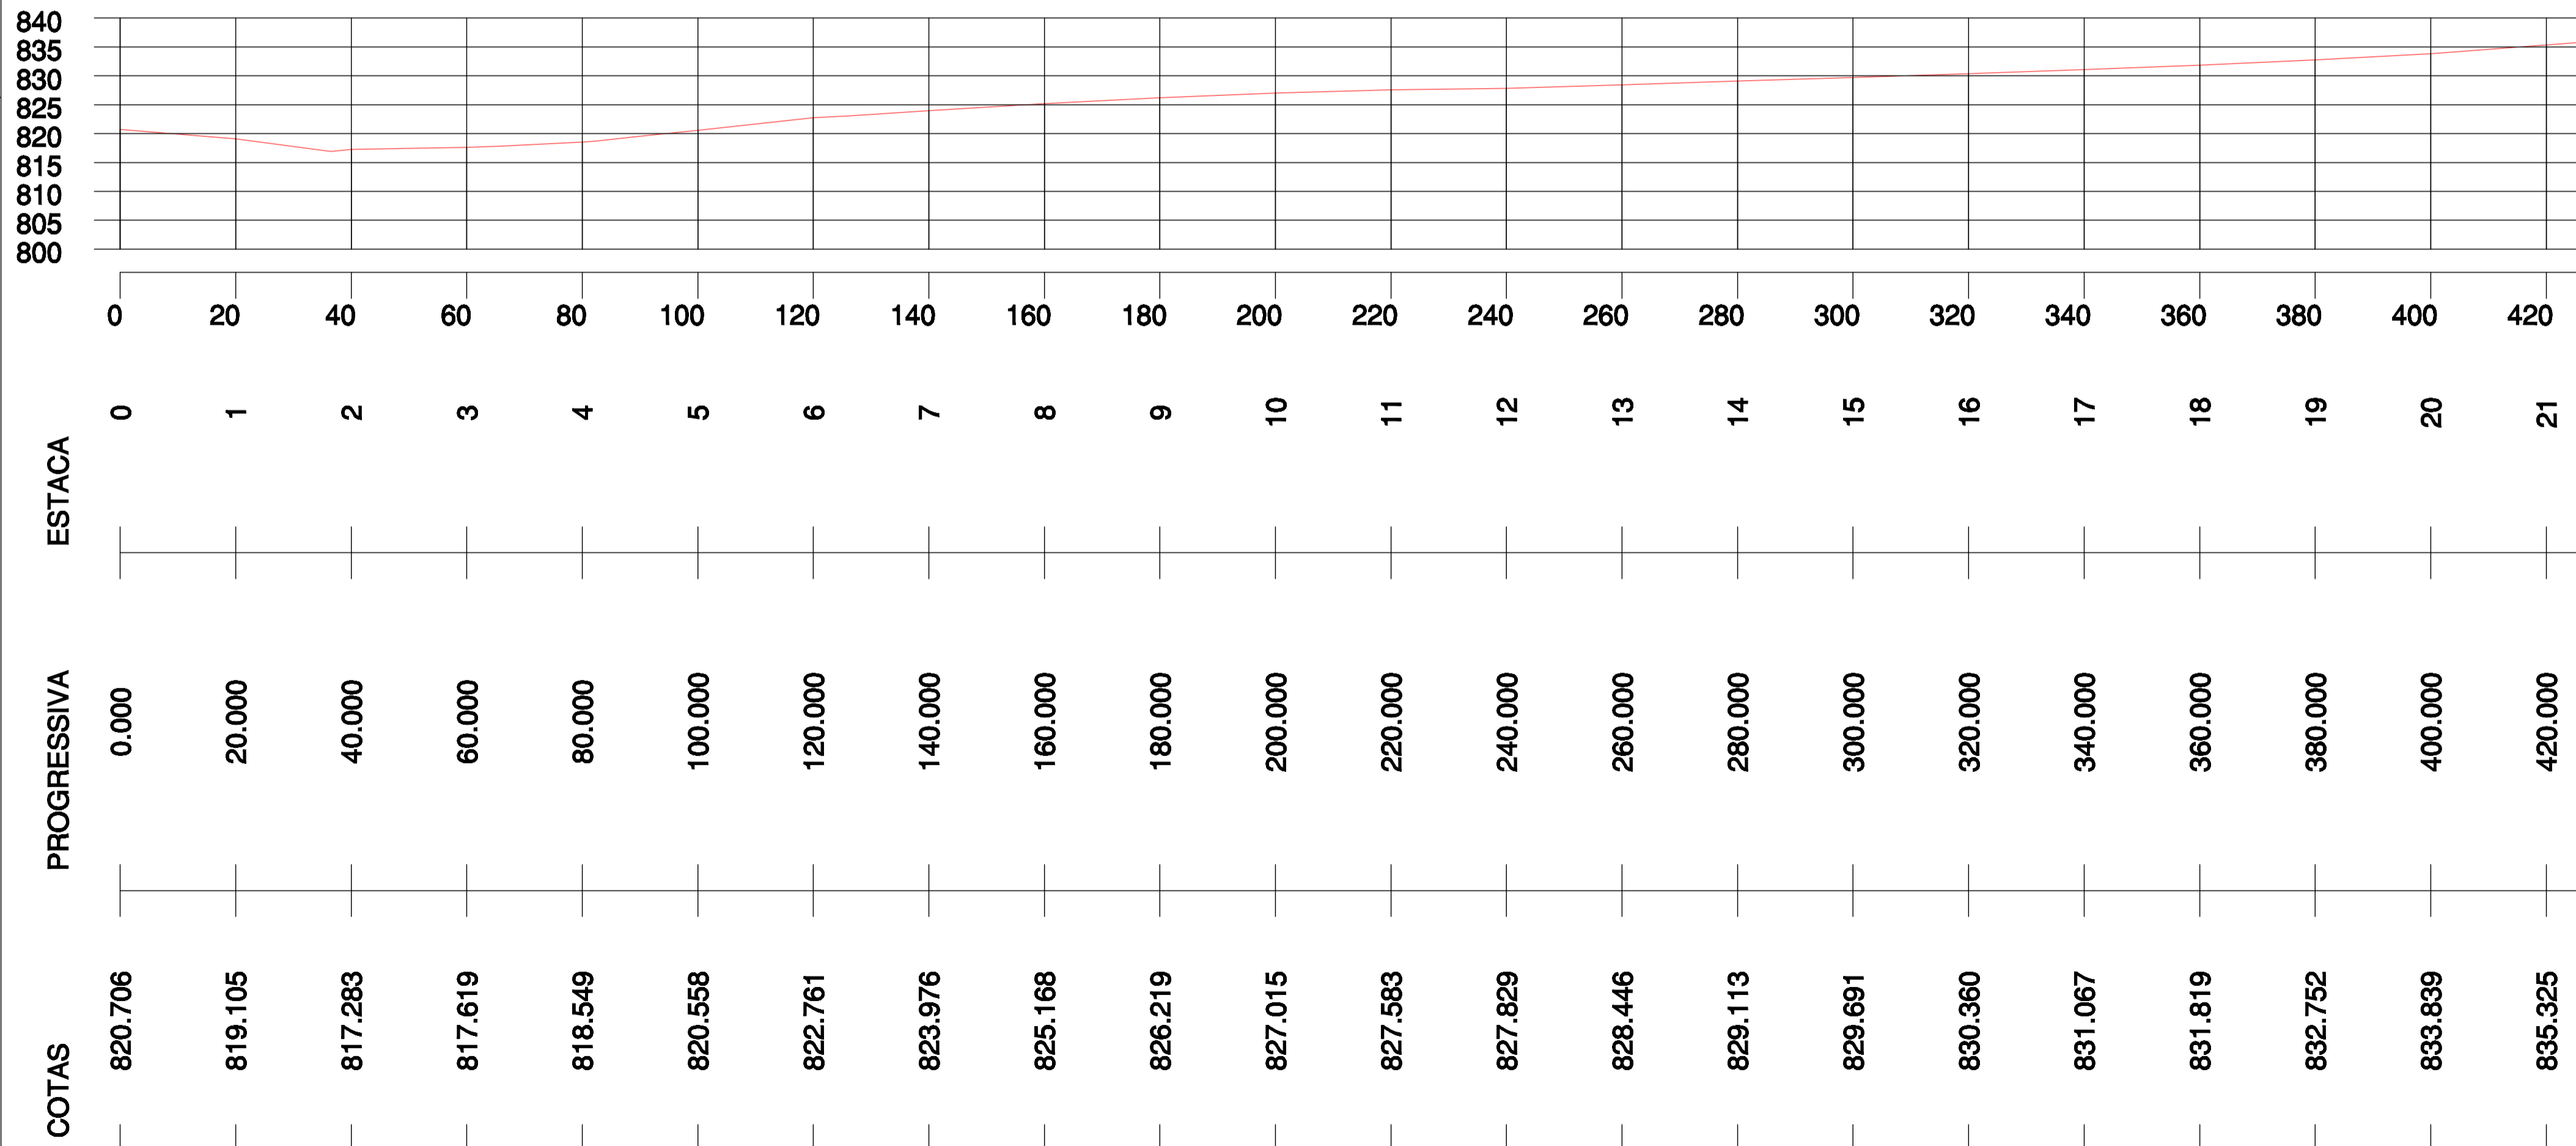


PERFIL LONGITUDINAL
ESC. HOR. - 1/750
ESC. VERT. - 1/75

RUA FREDERICO KROEFF

EXTENSÃO	429,75m
LARGURA	10,00 m
PISTA DE ROLAMENTO	7,00m
PASSEIOS	1,50 m (cada)
ÁREA À PAVIMENTAR	2.997,77 m ²

PERFIL TRANSVERSAL DA PAVIMENTAÇÃO

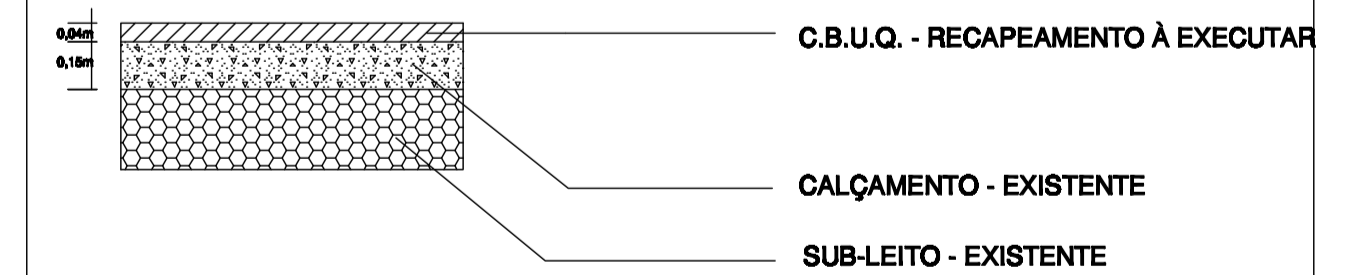

DIREITOS AUTORAIS RESERVADOS
ALTERAÇÕES DO PROJETO SOMENTE PODERÃO SER EFETUADAS MEDIANTE AUTORIZAÇÃO DO PROJETISTA

<p>ASSOCIAÇÃO DO MUNICÍPIO DO ALTO VALE DO RIO DO PEDE</p>	TÍTULO	PROJETO DE RECAPEAMENTO ASFÁLTICO	PRANCHA
	REFERÊNCIA	RUA FREDERICO KROEFF - ESTAQUEAMENTO - PERFIL LONGITUDINAL - PERFIL TRANSVERSAL - PERFIL DE PAVIMENTAÇÃO	02
PROPRIETÁRIO	MUNICÍPIO DE IOMERÊ CNPJ 01.812.744/0001-99	ABRIGADA	
RESPONSÁVEL TÉCNICO	ENG.º FLÁVIO ANDRÉ DE OLIVEIRA ENR. CIVIL - CREA/SC - 048.898-8	DATA	FEVEREIRO / 2020
DESENHO	F. A. O.	ESCALA	INDICADA
Av. Manoel Roque, 99 Vidreia - SC Fone 3666-0265			