
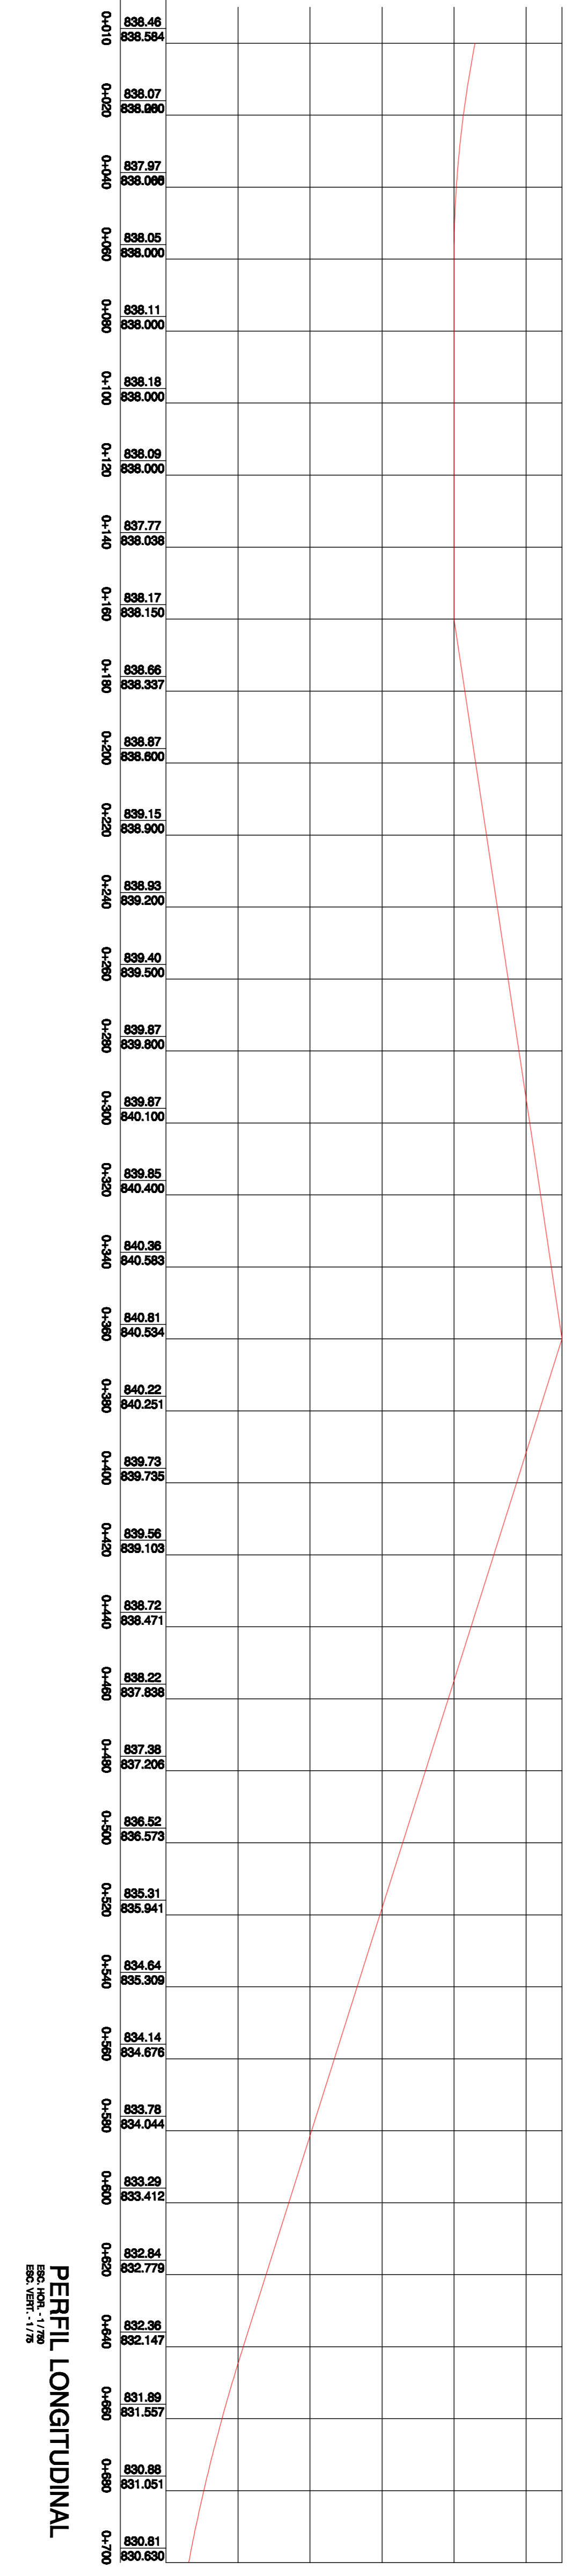


**ESTAQUEAMENTO**  
ESCALA: 1/750

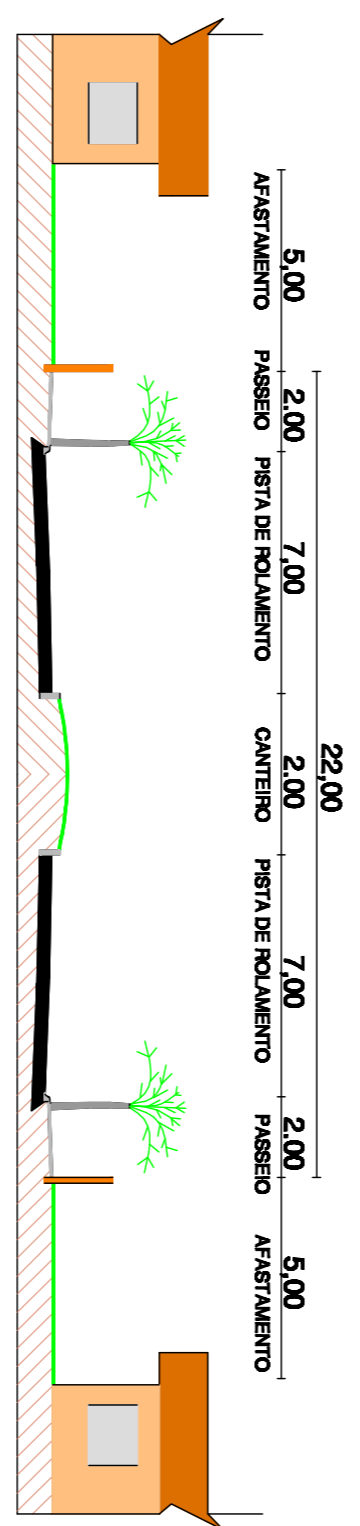

**AV. JORGE LACERDA**  
 EXTENSÃO 718,20m  
 LARGURA 20,00m  
 PISTA DE ROLAMENTO 7,00m (cada)  
 CANTEIRO CENTRAL 2,00m  
 PASSEIOS 2,00m (cada)  
 ÁREA À RECAPAR 9.171,41 m<sup>2</sup>  
 PINTURA DE FAIXA BRANCA 298,90 m<sup>2</sup>

**DIREITOS AUTORAIS RESERVADOS**








