


RUA ANTÔNIO BREDA

EXTENSÃO	199,66m
LARGURA	20,00m
PISTA DE ROLAMENTO	6,00m (cada)
CANTEIRO CENTRAL	2,00m
PASSEIOS	3,00m(cada)
ÁREA A PAVIMENTAR	2.548,96 m ²
PINTURA DE FAIXA BRANCA	85,40 m ²






ESTAQUEAMENTO

ESCALA - 1/750

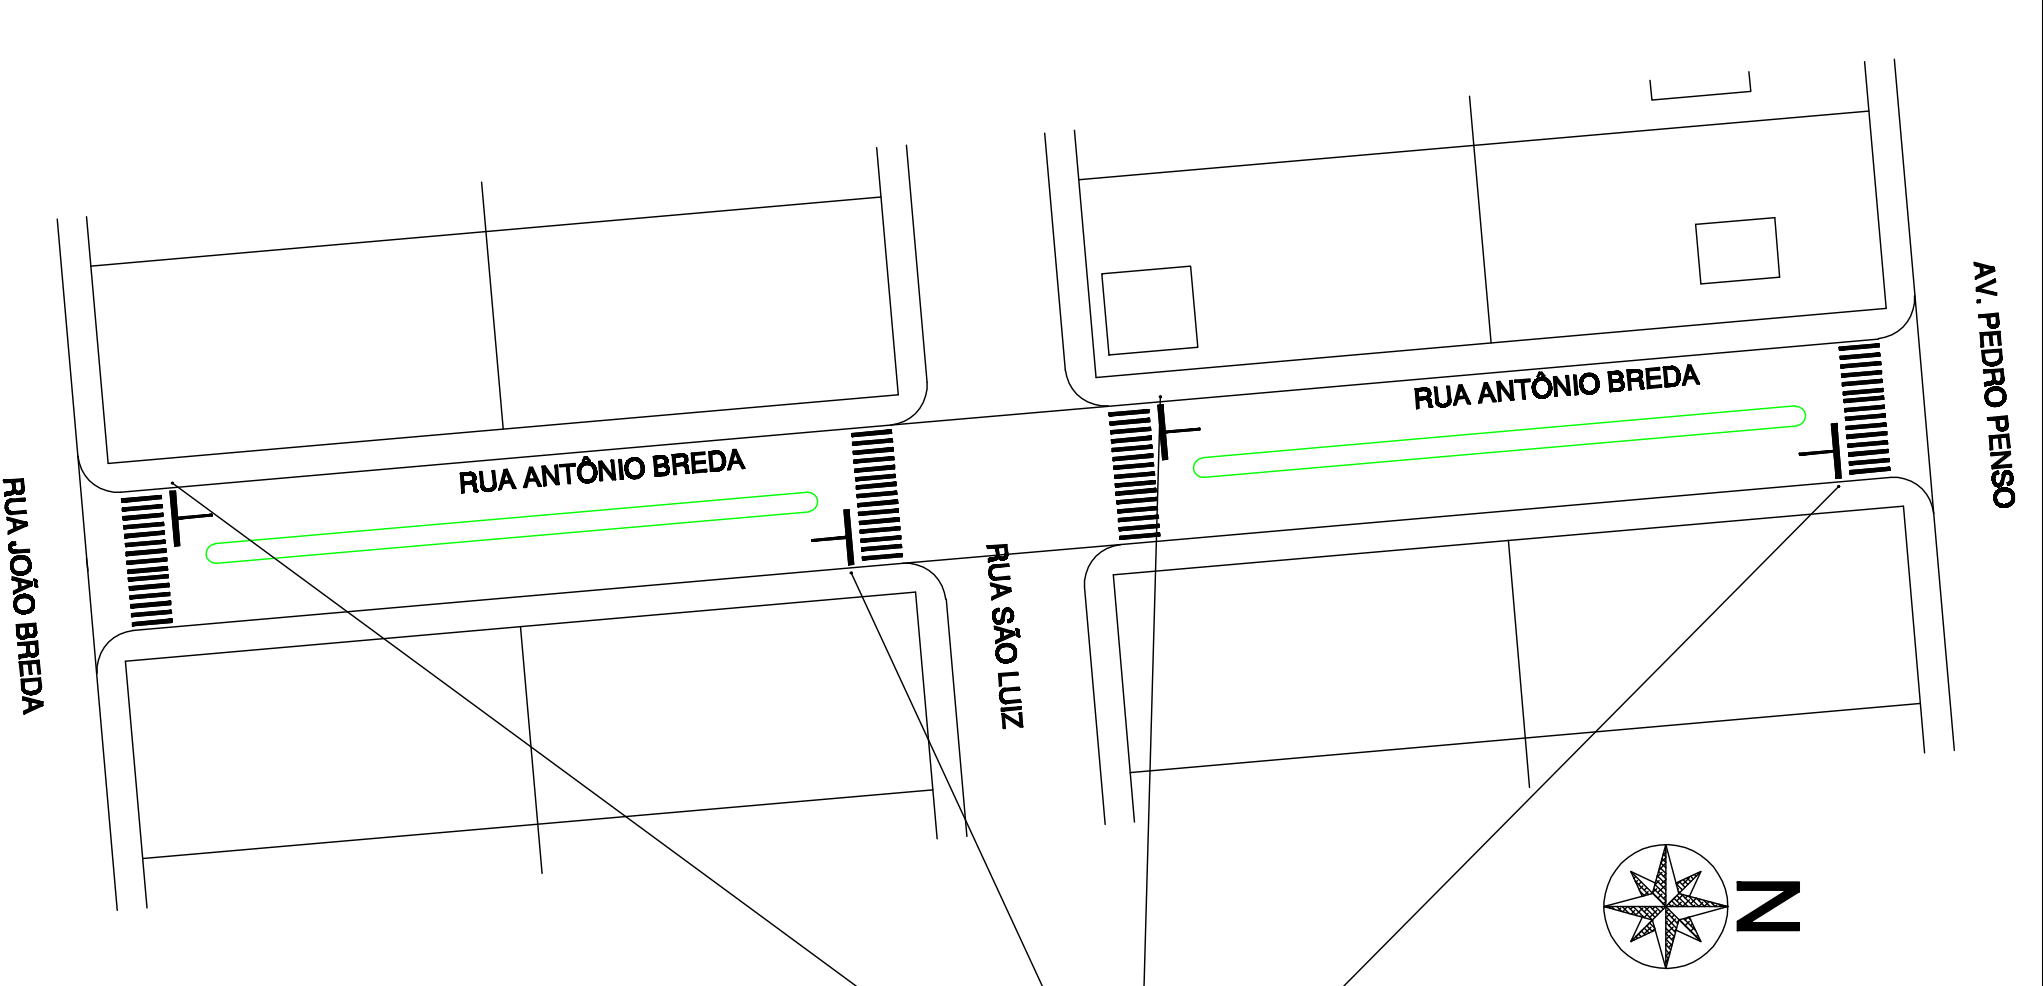

SINALIZAÇÃO VIÁRIA

ESCALA - 1/750

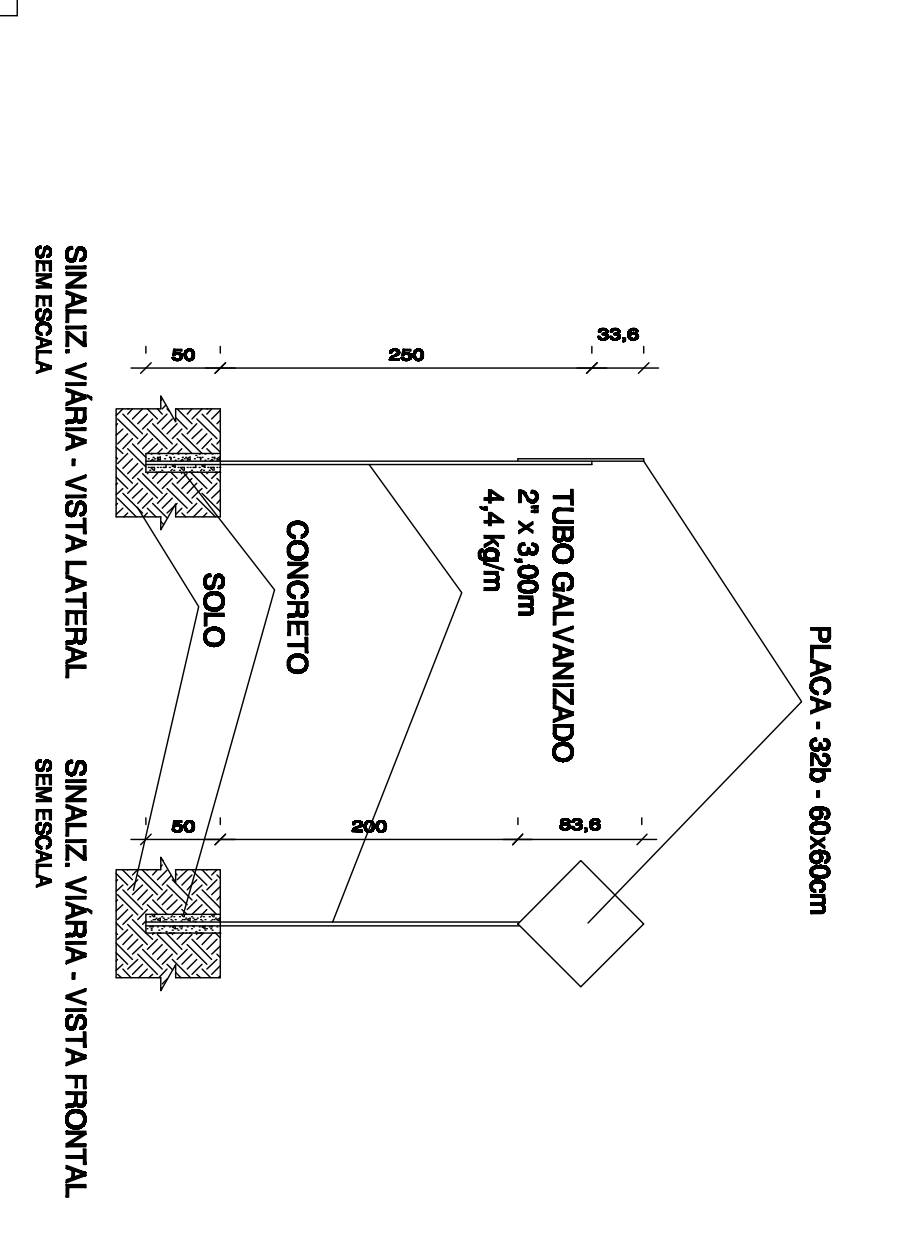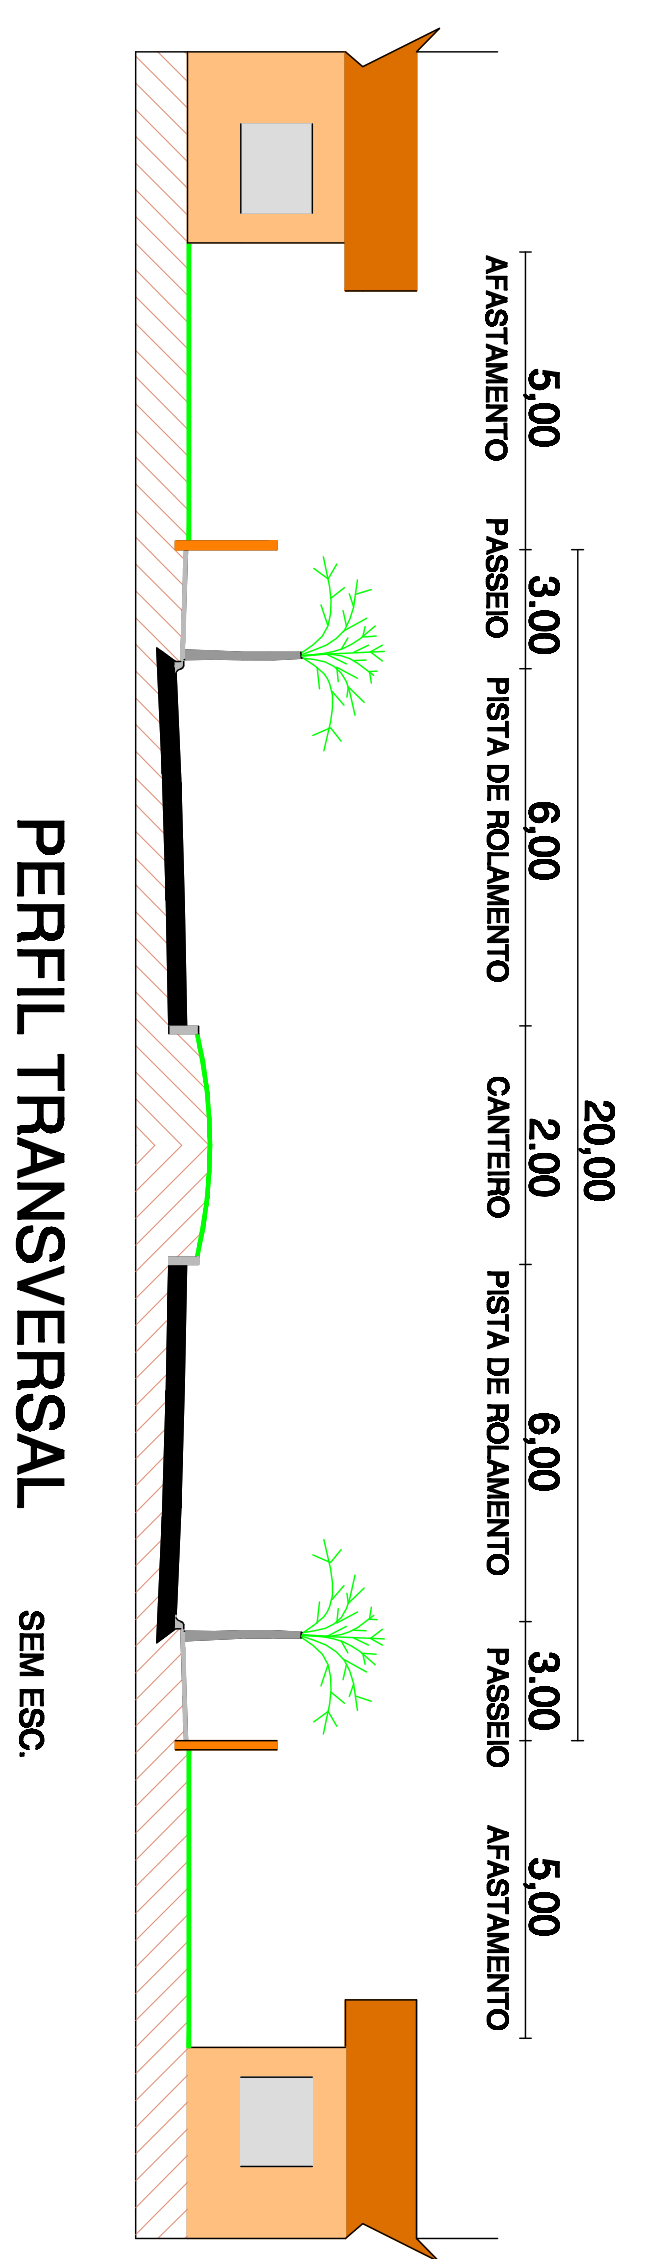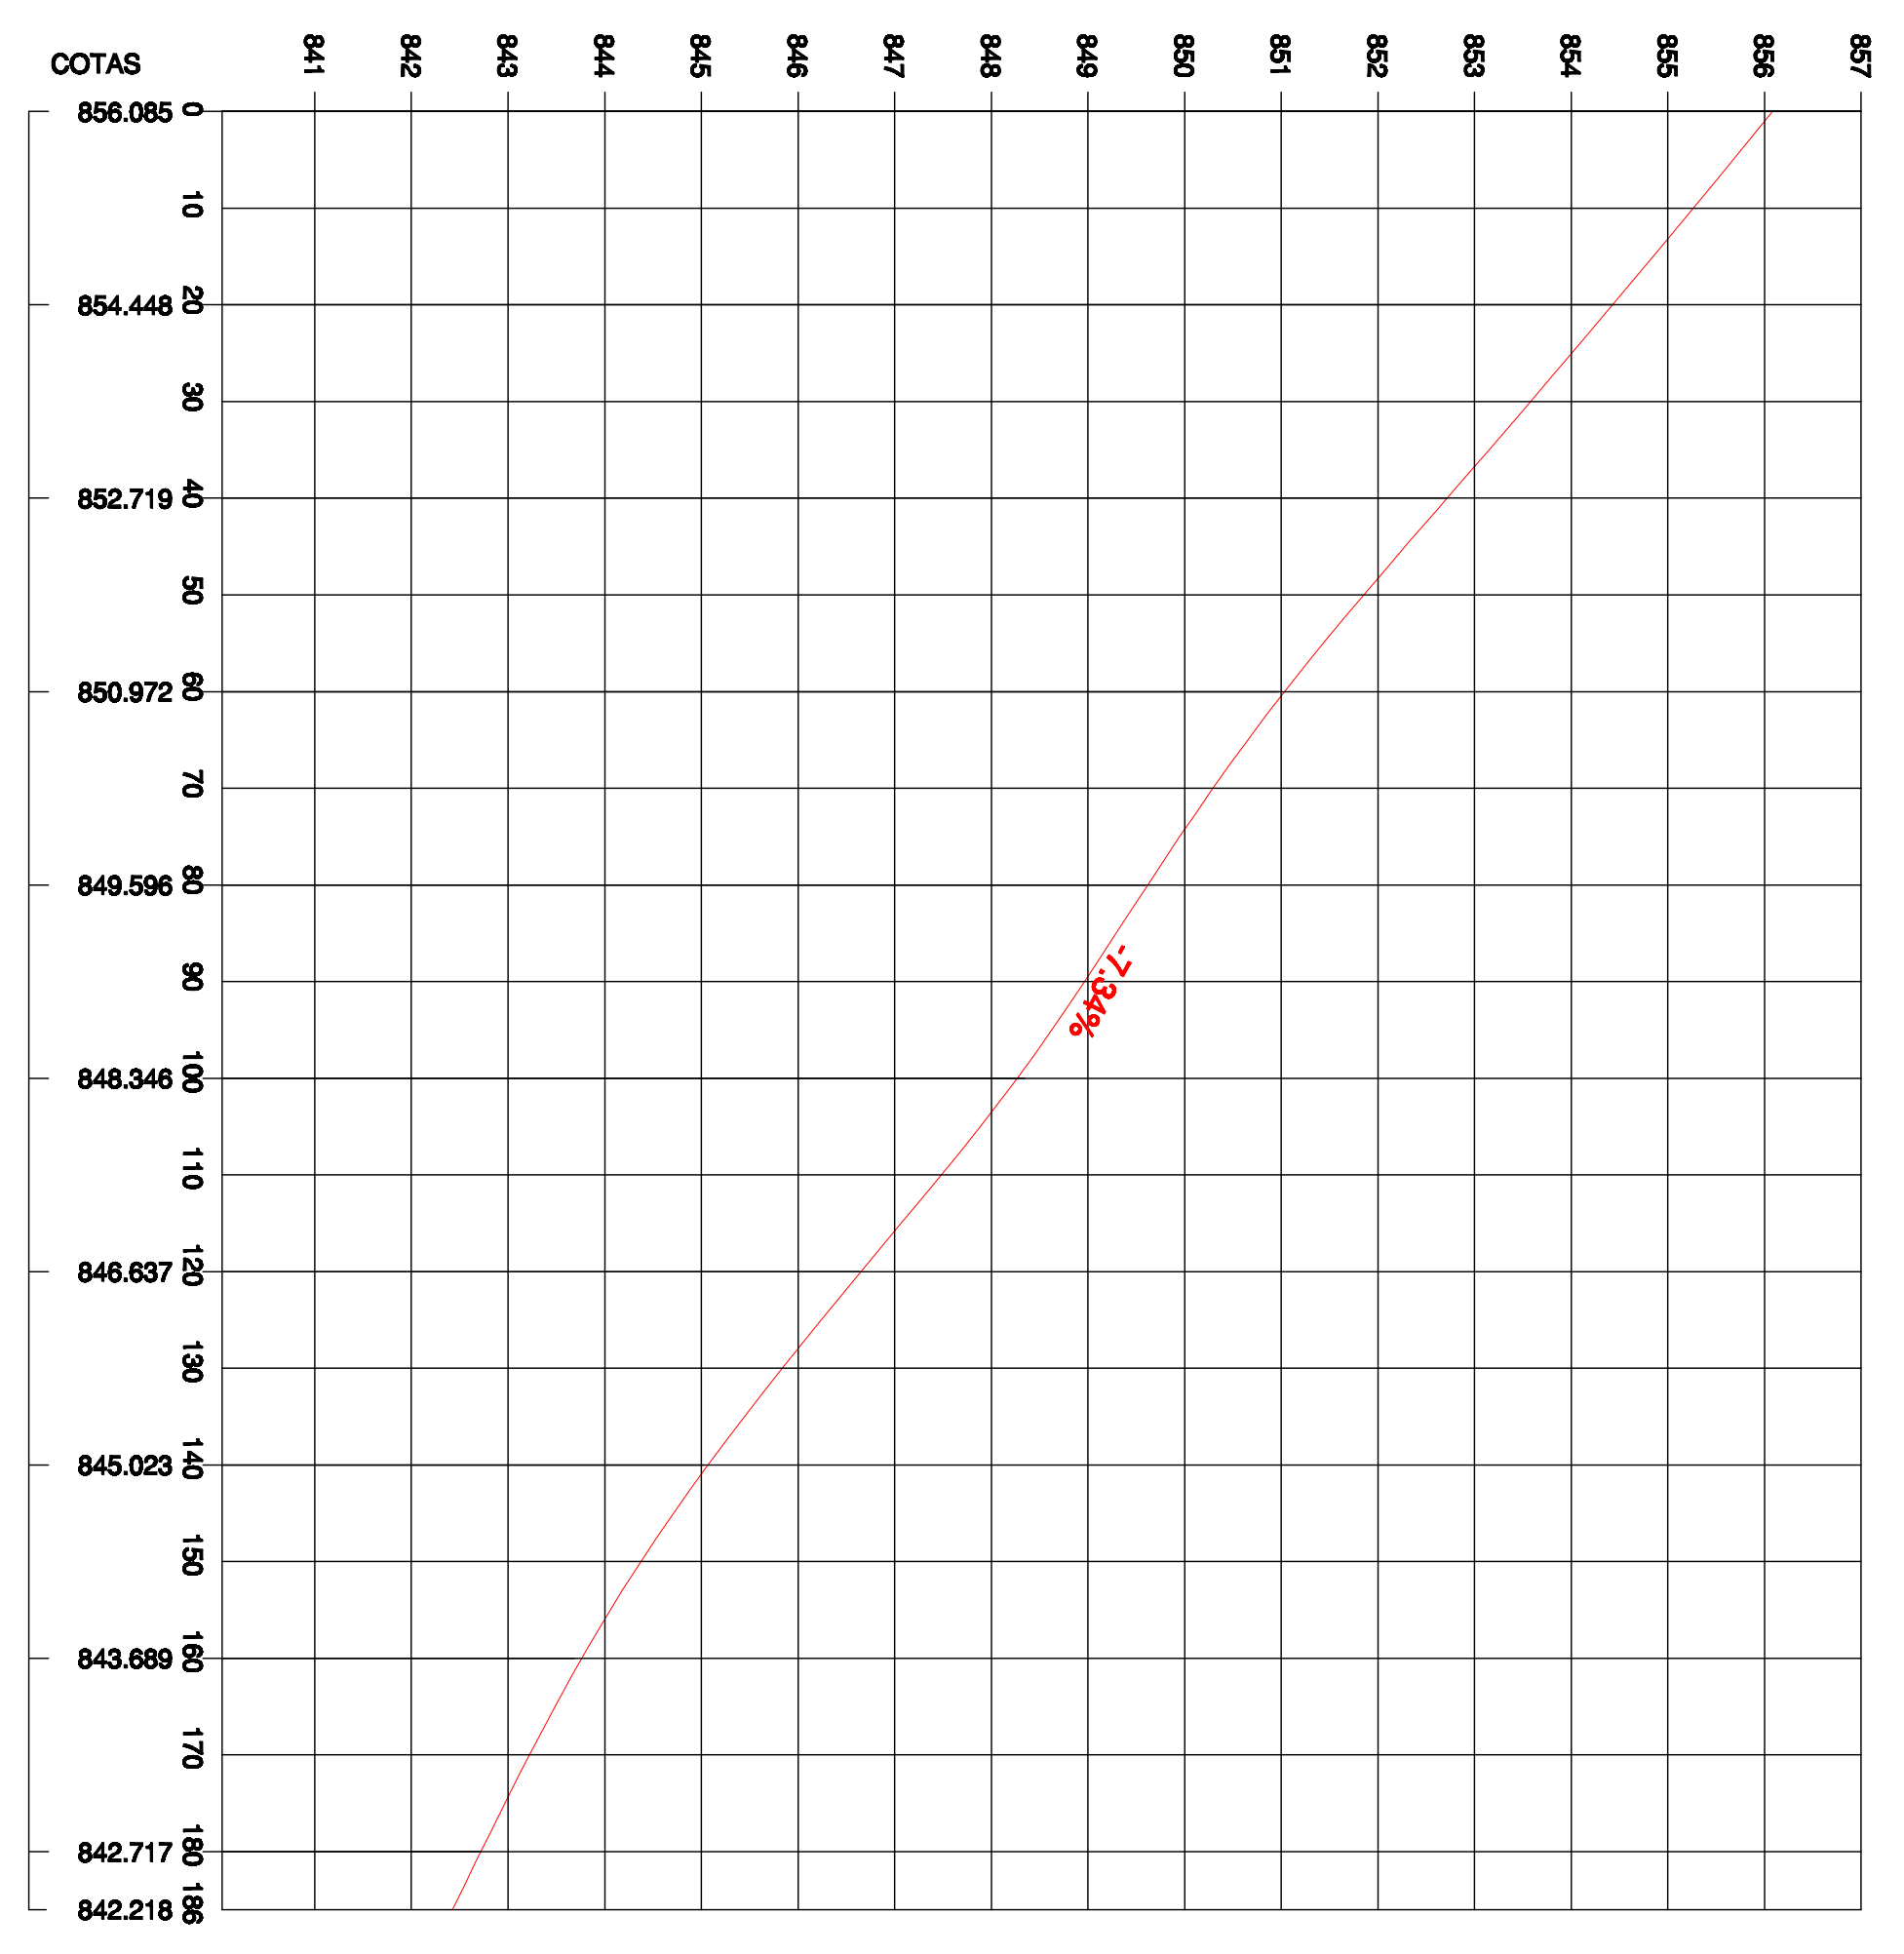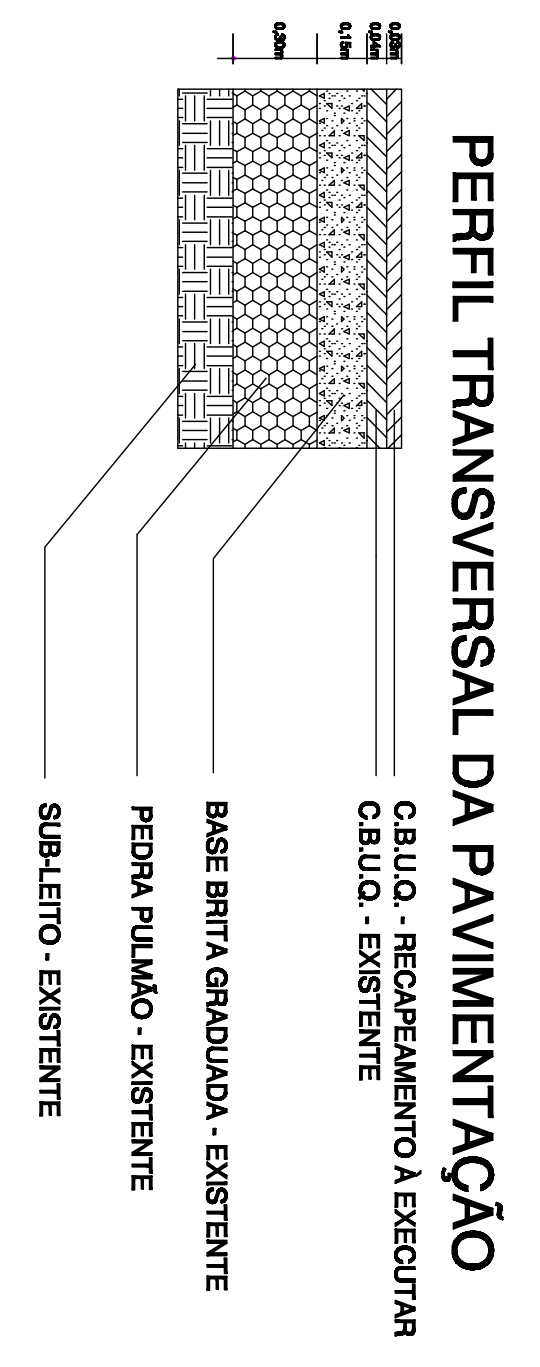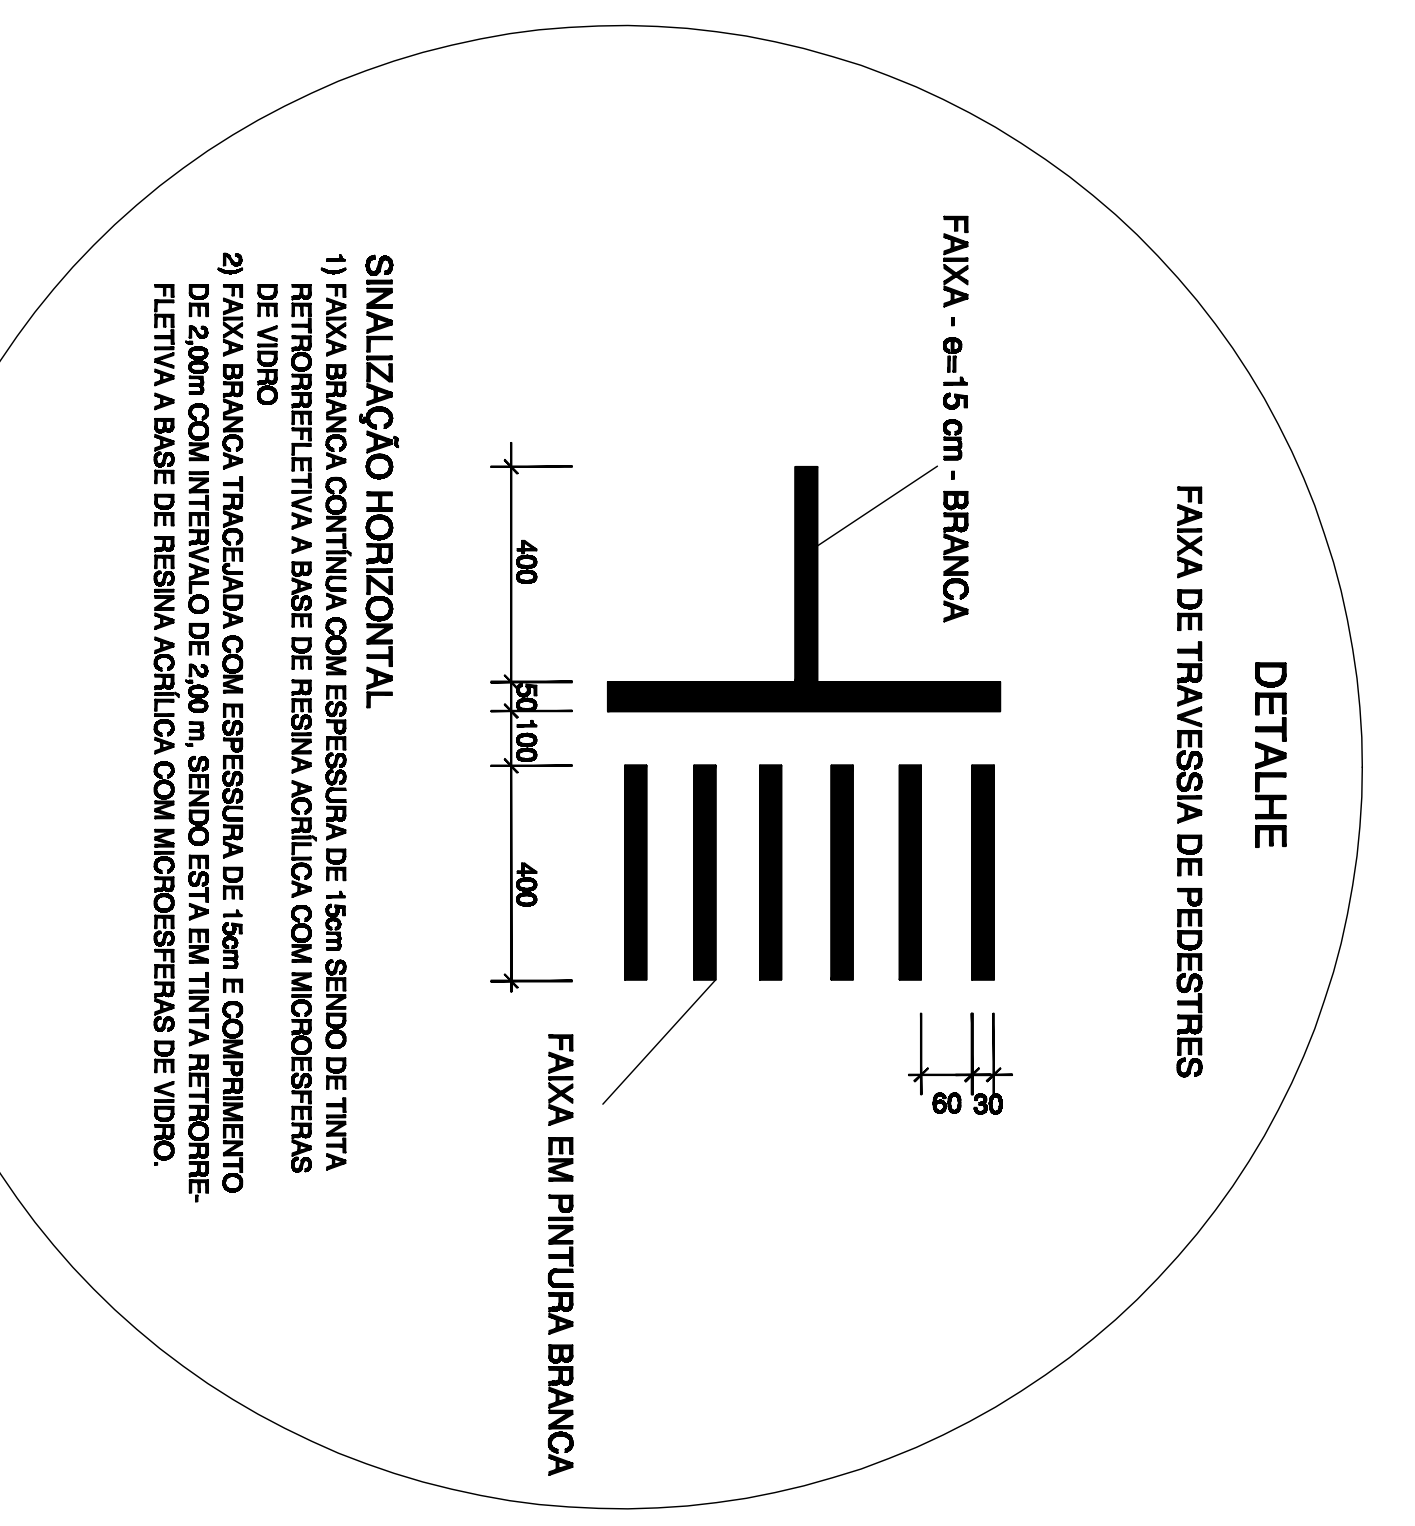

DIREITOS AUTORAIS RESERVADOS

ALTERAÇÕES DO PROJETO SOMENTE PODERÃO SER FEITAS MEDIANTE AUTORIZAÇÃO DO PROJETISTA

		05	
TÍTULO PROJETO DE RECAPAMENTO ASFÁLTICO		PRIMEIRA	
PROJETISTA RUA ANTÔNIO BREDA PROJETO COMPLETO		ASSINATURA	
PROJETADO MUNICÍPIO DE IOMERÊ SINAIS E SINALIZAÇÃO		DATA NOVEMBRO / 2019	
RESPONSÁVEL TÉCNICO ENGRº FLÁVIO ANDRÉ DE OLIVEIRA ENGR. CIVIL - CRÉDITO Nº14898		INDICADA	
