
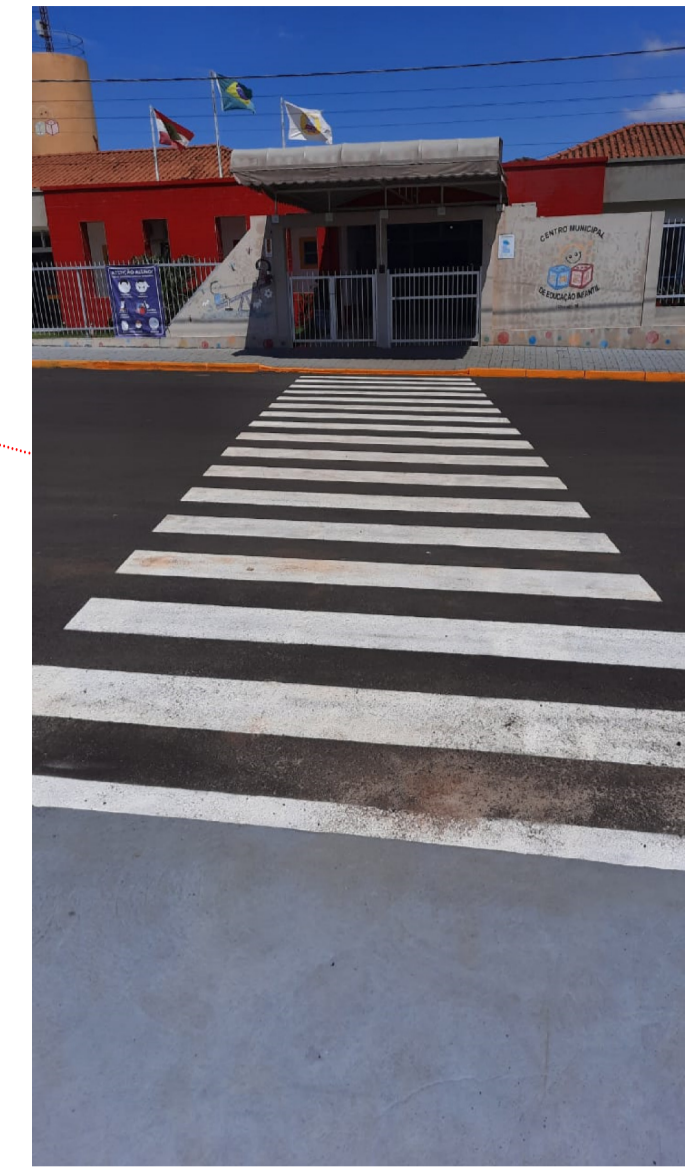



CRECHE TIPO "C"

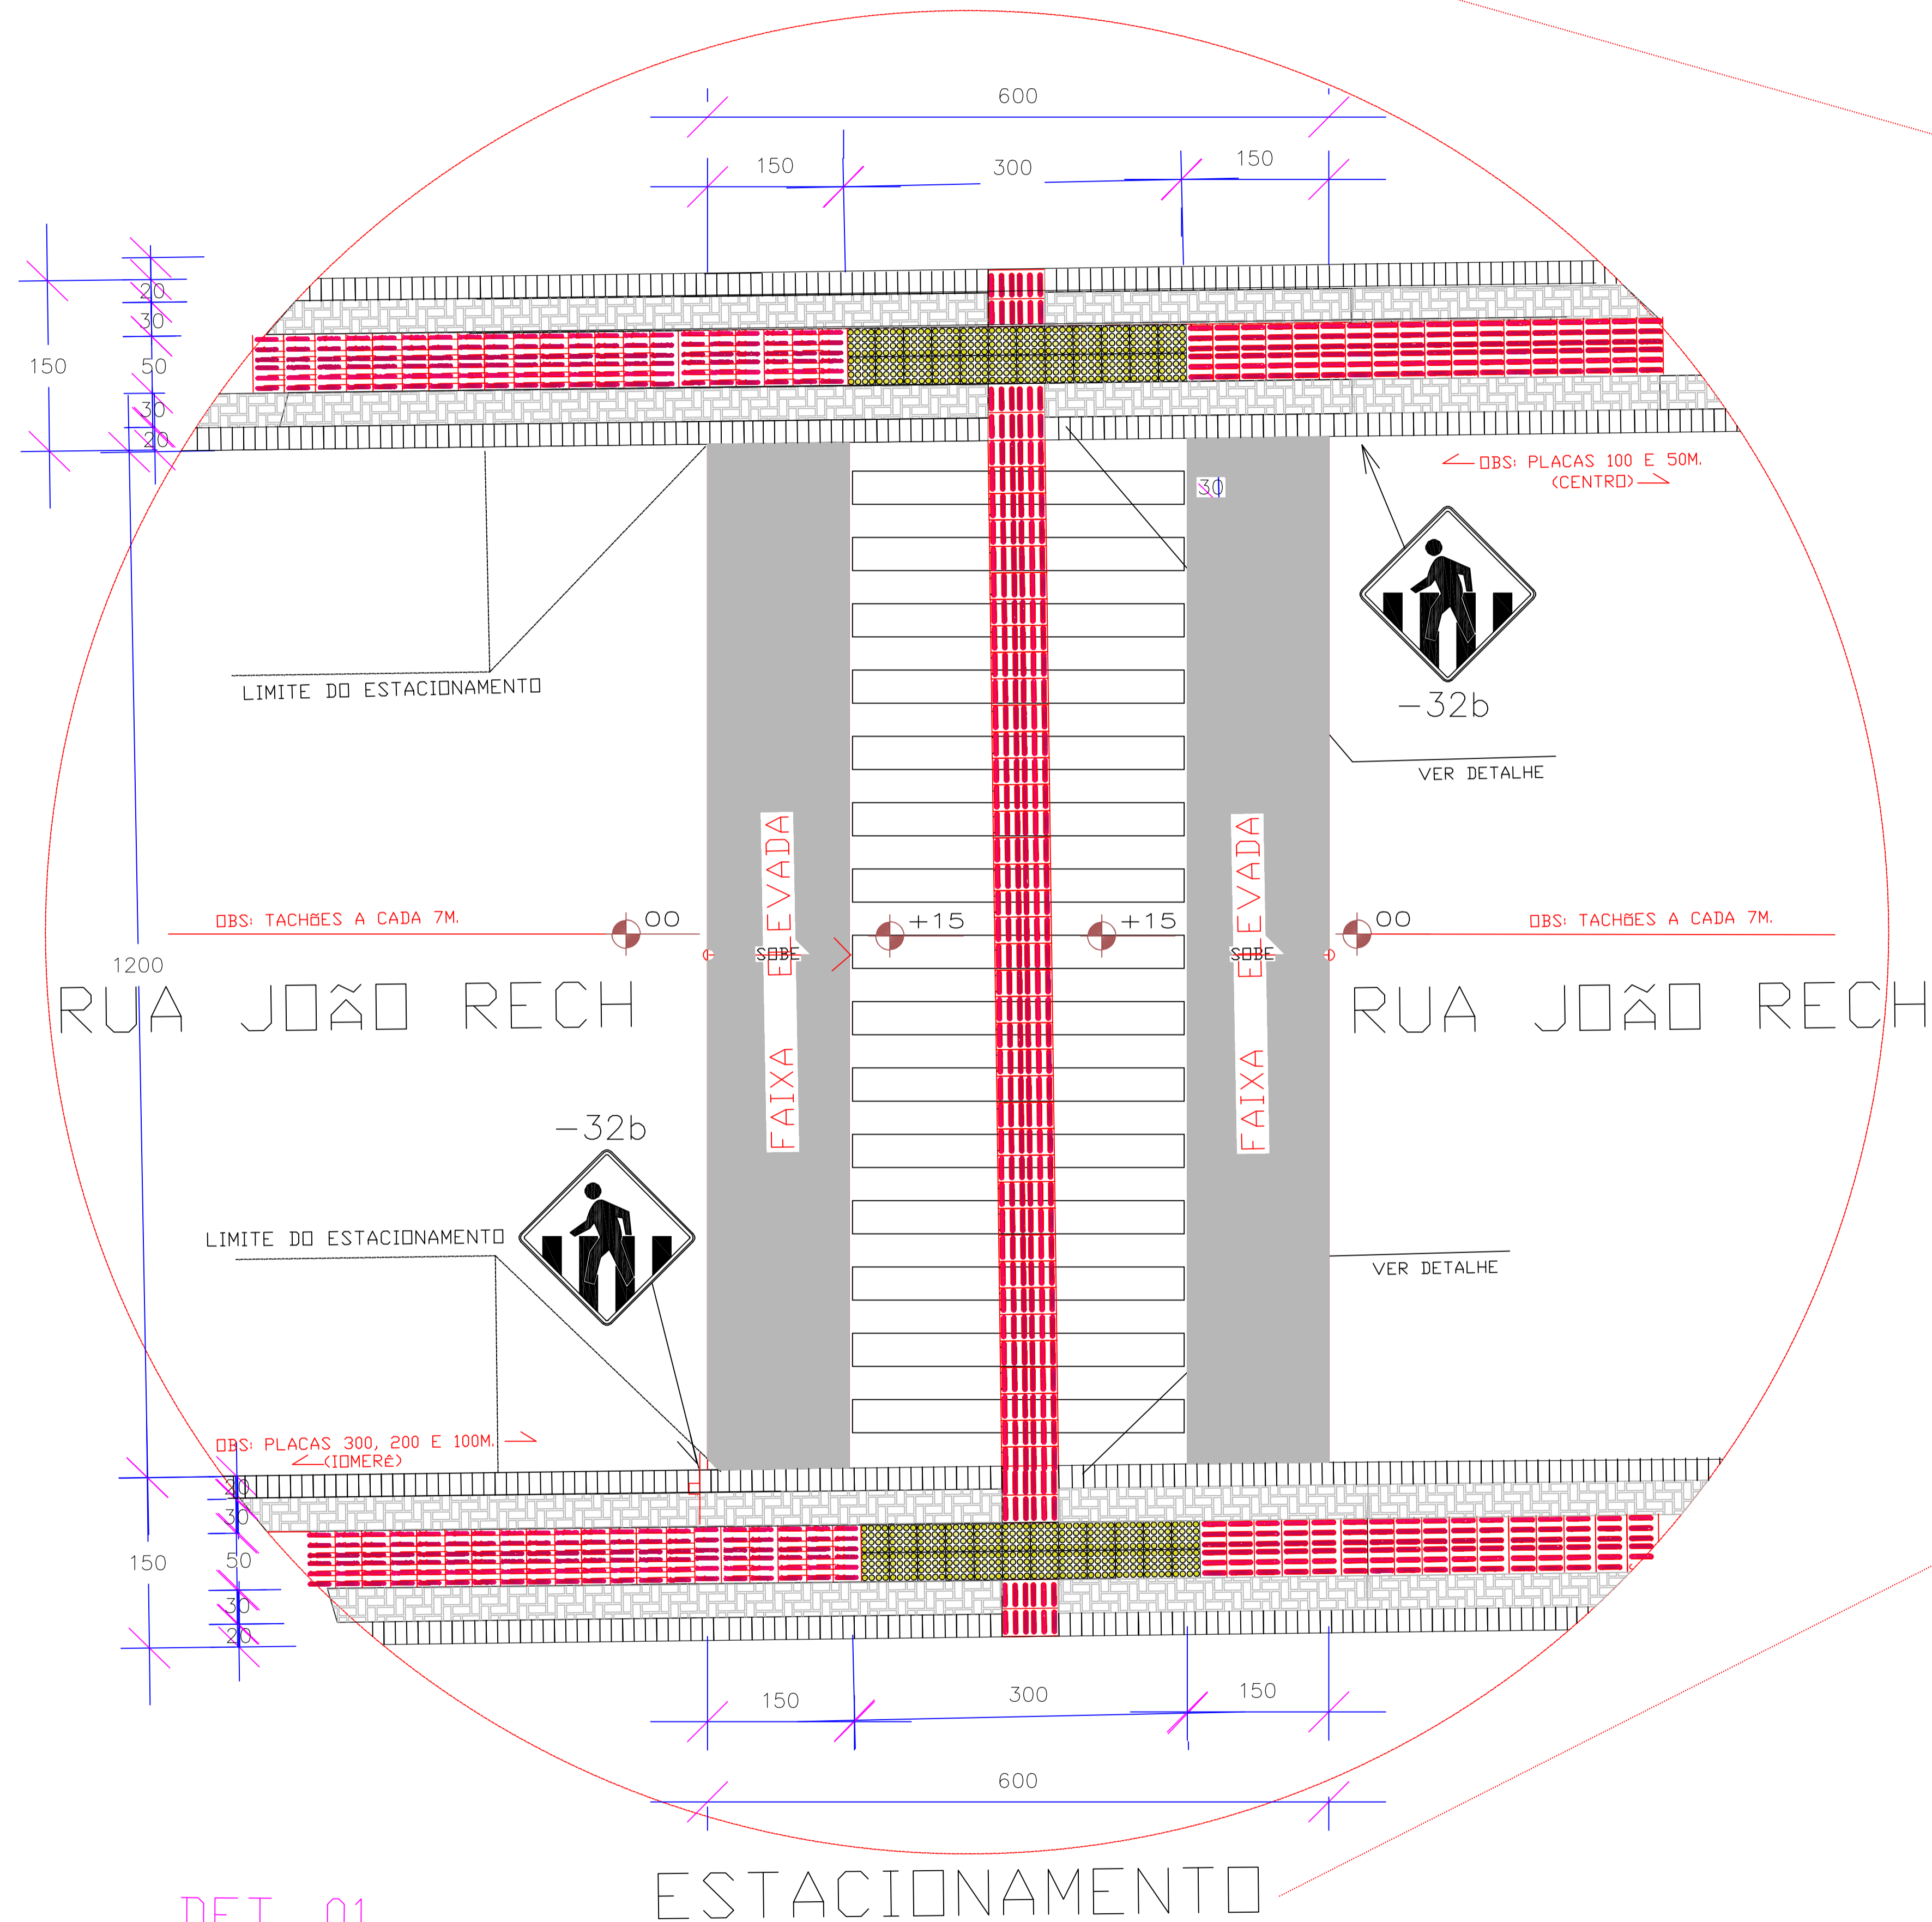

PLACAS DE ADVERTÊNCIA			
MODELO DOS SINAIS	CÓDIGO DIMENSÕES	PINTURAS	QUANTIDADE
	A-32b 60x60 cm a=0,36 m²	FUNDO AMARELO ORLA PRETA E SÍMBOLO PRETO	02

OBS: OBSERVAR PADRÃO DE INFRA PARA CADA UMA DAS PLACAS!

DET. 01
ESC: 1/10
FONTE: CARTILHA DA ACESSIBILIDADE pg.43

DIREITOS AUTORAIS RESERVADOS		ALTERAÇÕES DO PROJETO SOMENTE PODERÃO SER EFETUADAS MEDIANTE AUTORIZAÇÃO DO PROJETISTA	
	TÍTULO FAIXA ELEVADA		FRANCHA 02
	REFERÊNCIA DETALHES/PADRONIZAÇÃO PASSEIOS SINALIZAÇÃO VIÁRIA AV. 20 DE JULHO (PRAÇA/ESQUINA)		
PROPRIETÁRIO Saulo Sperotto Presidente	PROPRIETÁRIO PREF. MUN. IOMERE 01.612.744/0001-20		ASSINATURA
RESPONSÁVEL TÉCNICO Odivar Clóvis Biscaro Secretário Executivo	RESPONSÁVEL TÉCNICO JEAN MARCELO ZIERO ARQ. E URB. CAU/BR A32454-0		ASSINATURA
DESENHO JEAN	ESCALA 1:10	PREFEITURA	
Av. Manoel Roque, 99 Videira - SC Fone 5660255	DATA MAR/2022		