


PLANTA BAIXA  
A: 330.78m<sup>2</sup>  
ESC. 1/75

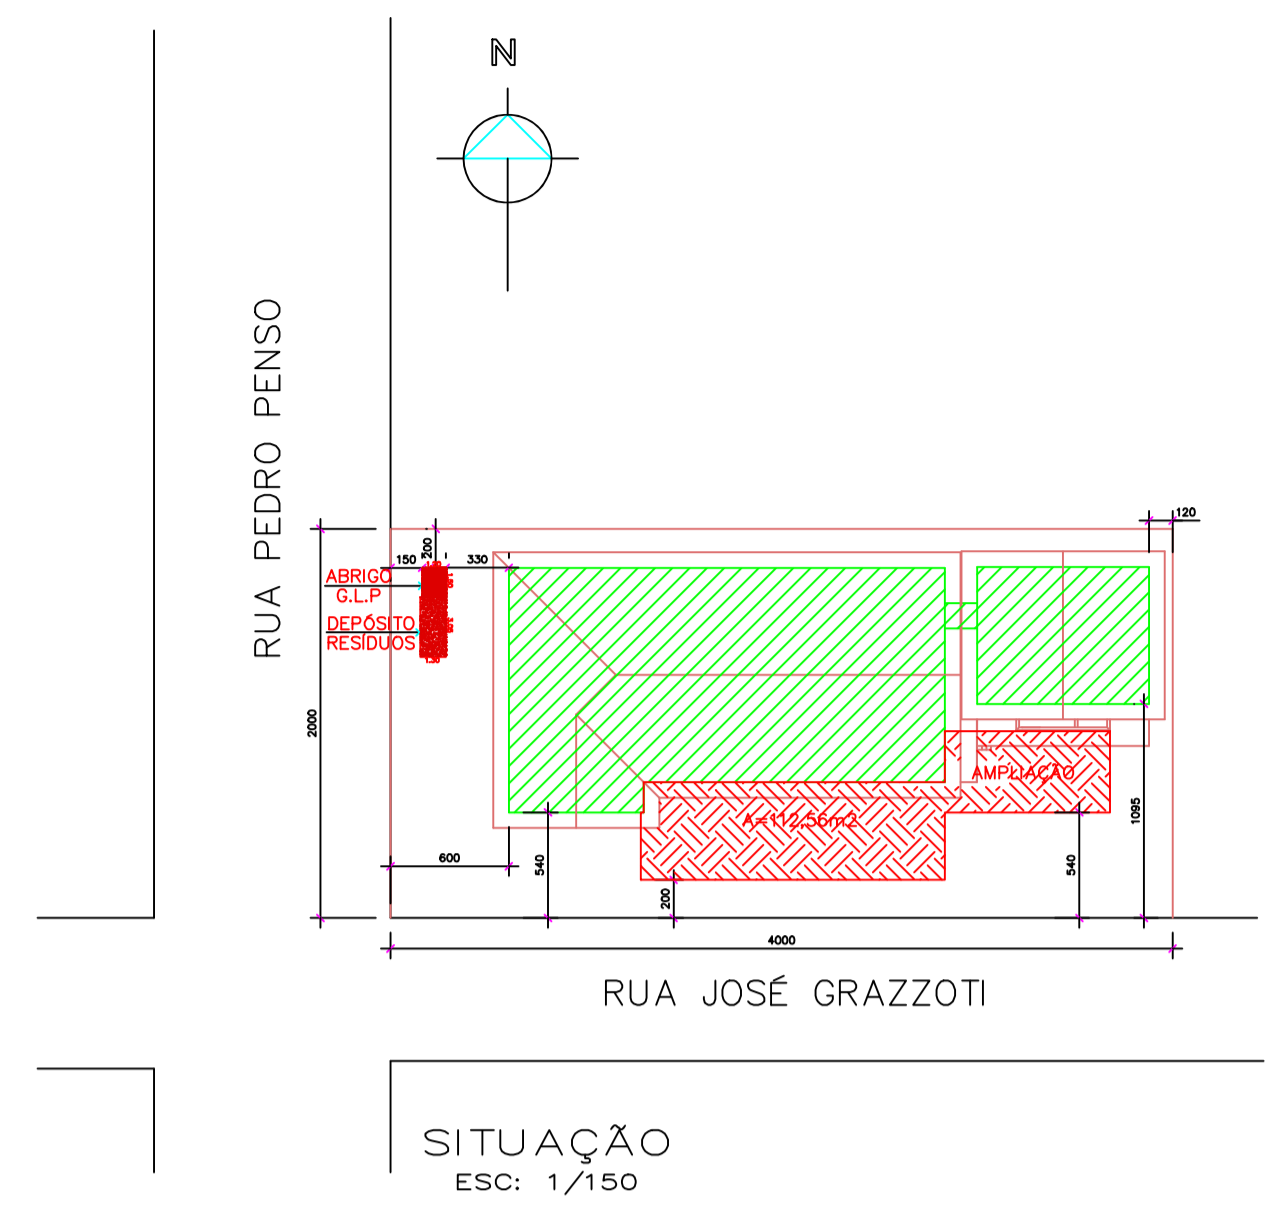


SITUAÇÃO  
ESC. 1/150

ESTATÍSTICA

ÁREA TERRENO = 800.00 m<sup>2</sup>  
 ÁREA TOTAL CONSTRUÍDA = 511.01 m<sup>2</sup>  
 T.O = 55.42%  
 C.A = 0.64

REFORMA

ÁREA TELHADO = 550,00 m<sup>2</sup>  
 CUMEIRA E ESPIGAO = 50,00 m  
 ÁGUA FURTADA = 6,40 m  
 CALHA = 85,00 m

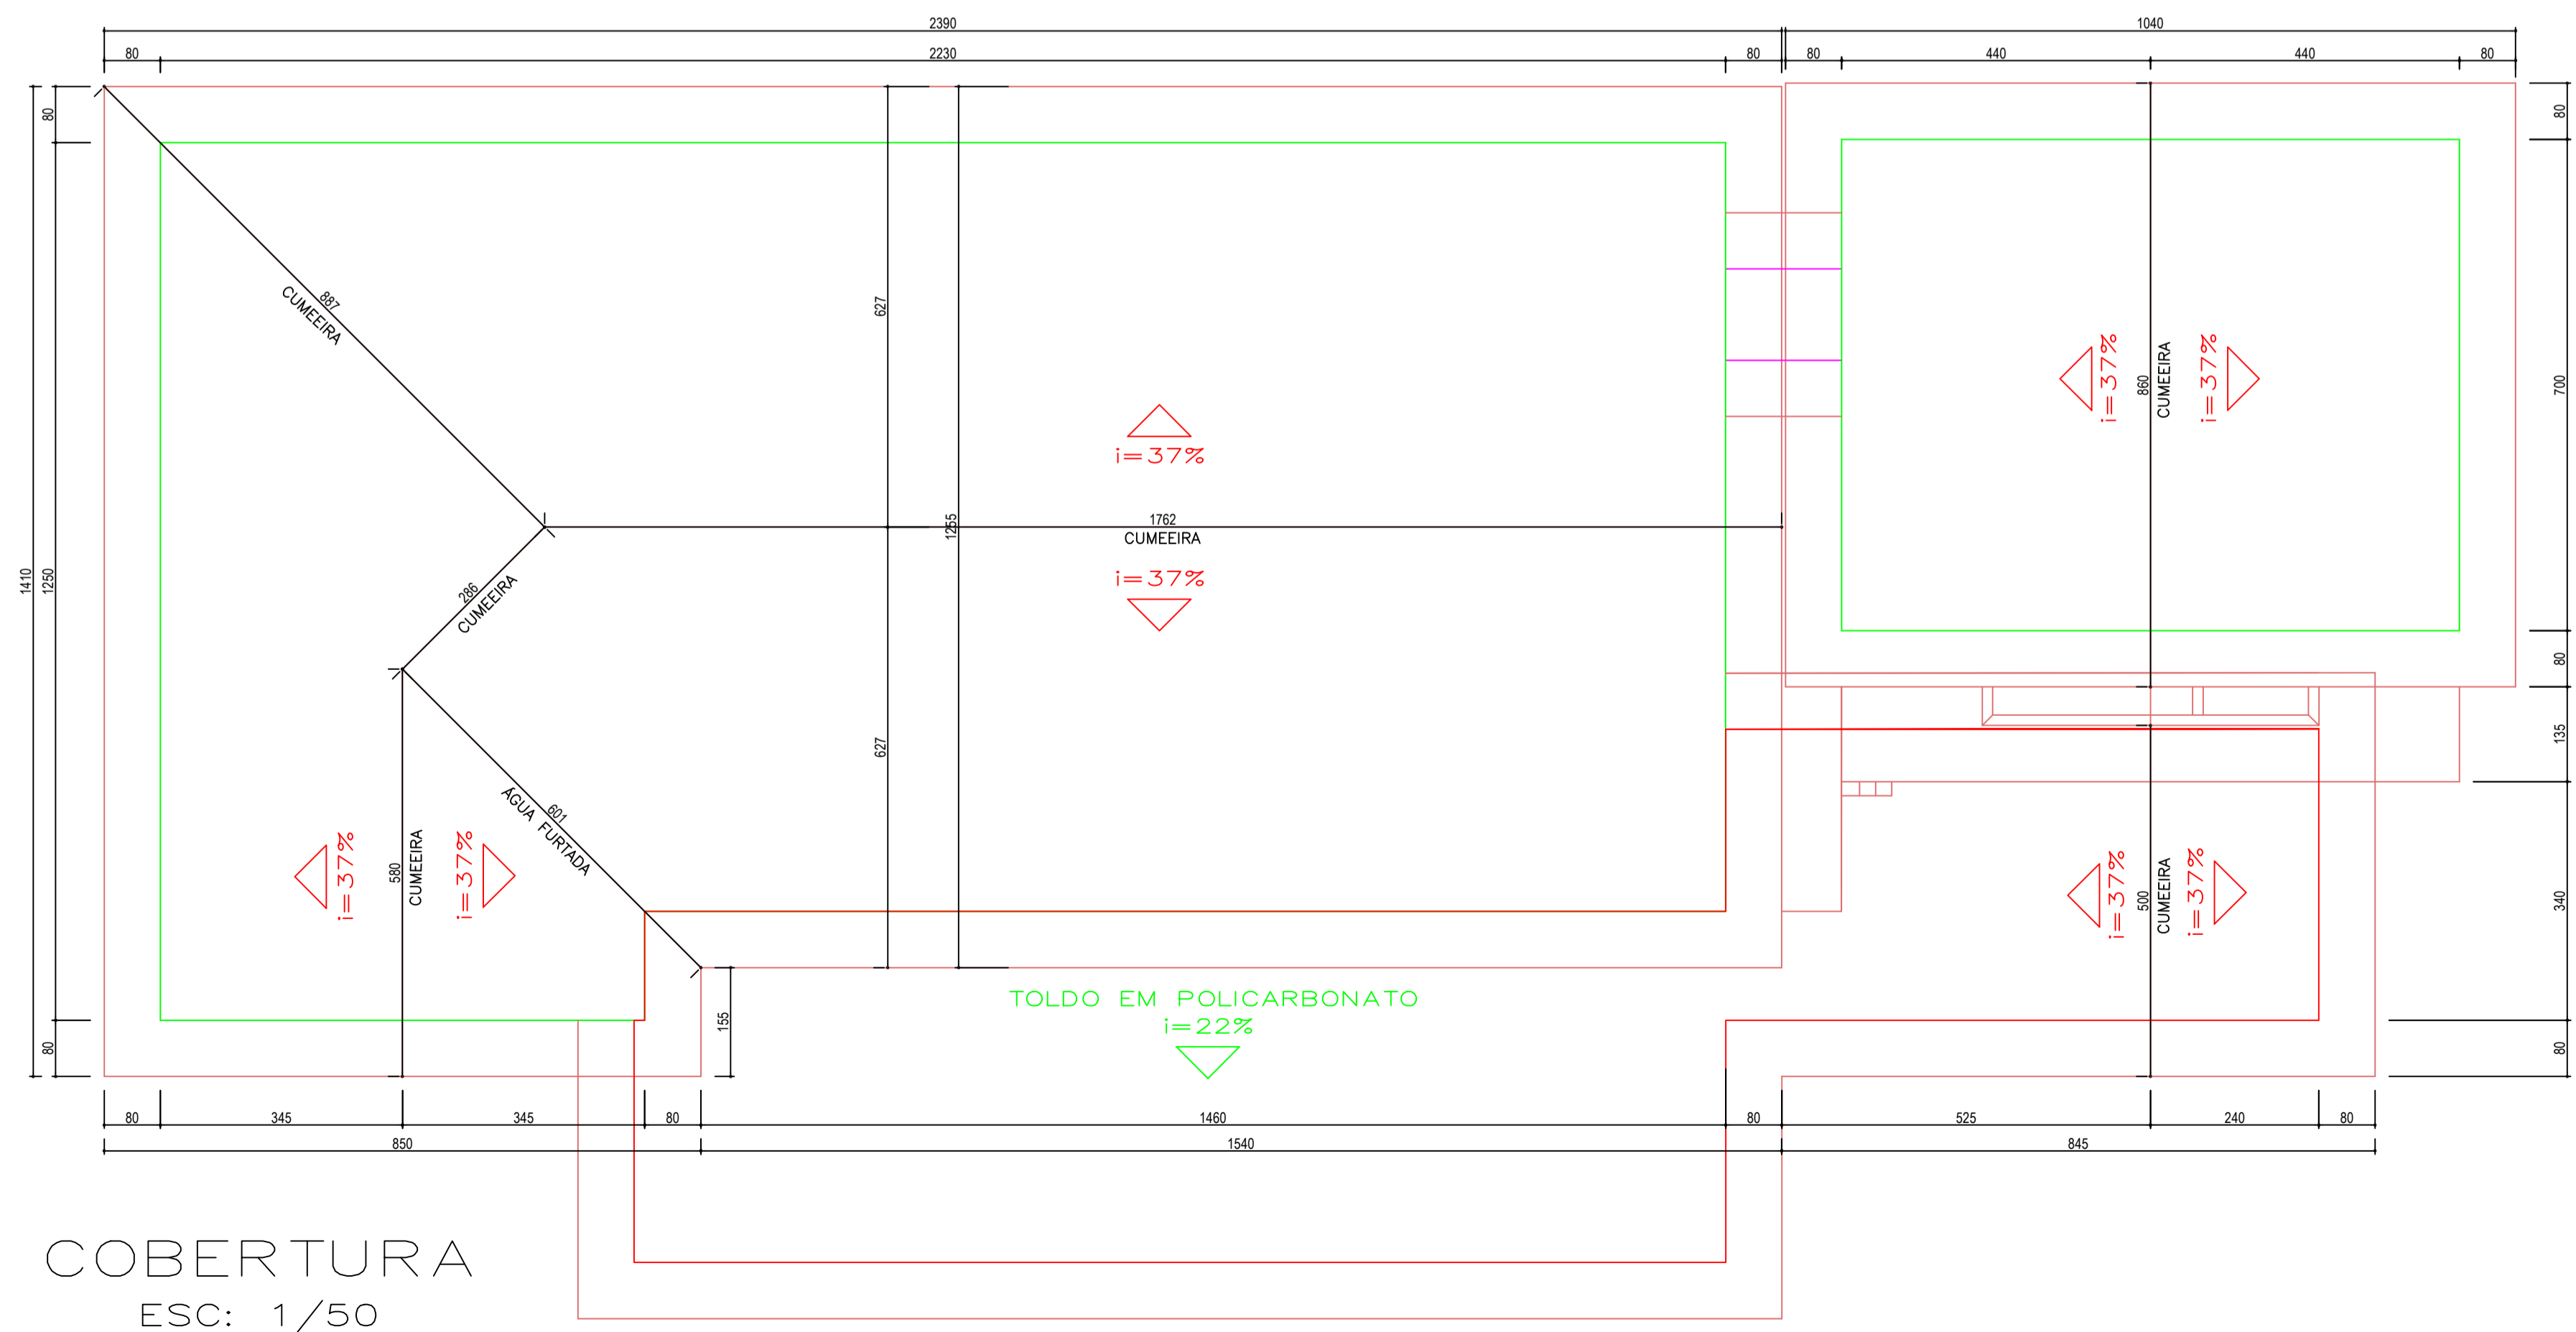

COBERTURA  
ESC. 1/50

DIREITOS AUTORAIS RESERVADOS

		TÍTULO <b>CENTRO DE CONVIVÊNCIA</b>	PRANCHA <b>01</b>
REFERÊNCIA <b>REFORMA COBERTURA          P. BAIXA - COBERTURA - SITUAÇÃO</b>			
PROPRIETÁRIO <b>PREFEITURA MUN. IOMERÊ          01.612.744/0001-20</b>		ASSINATURA _____	
RESPONSÁVEL TÉCNICO <b>JEAN MARCELO ZIERO          ARQ. E URB. CAU/BR A32454-0</b>		ASSINATURA _____	
DESENHO <b>ARQ. JEAN</b>		ESCALA <b>INDICADA</b>	PREFERÊNCIA _____
Av. Manoel Roque, 99 Videira - SC Fone 5660255		DATA <b>JULHO/22</b>	_____